




PROSPETTO tipo 4A scala 1:50

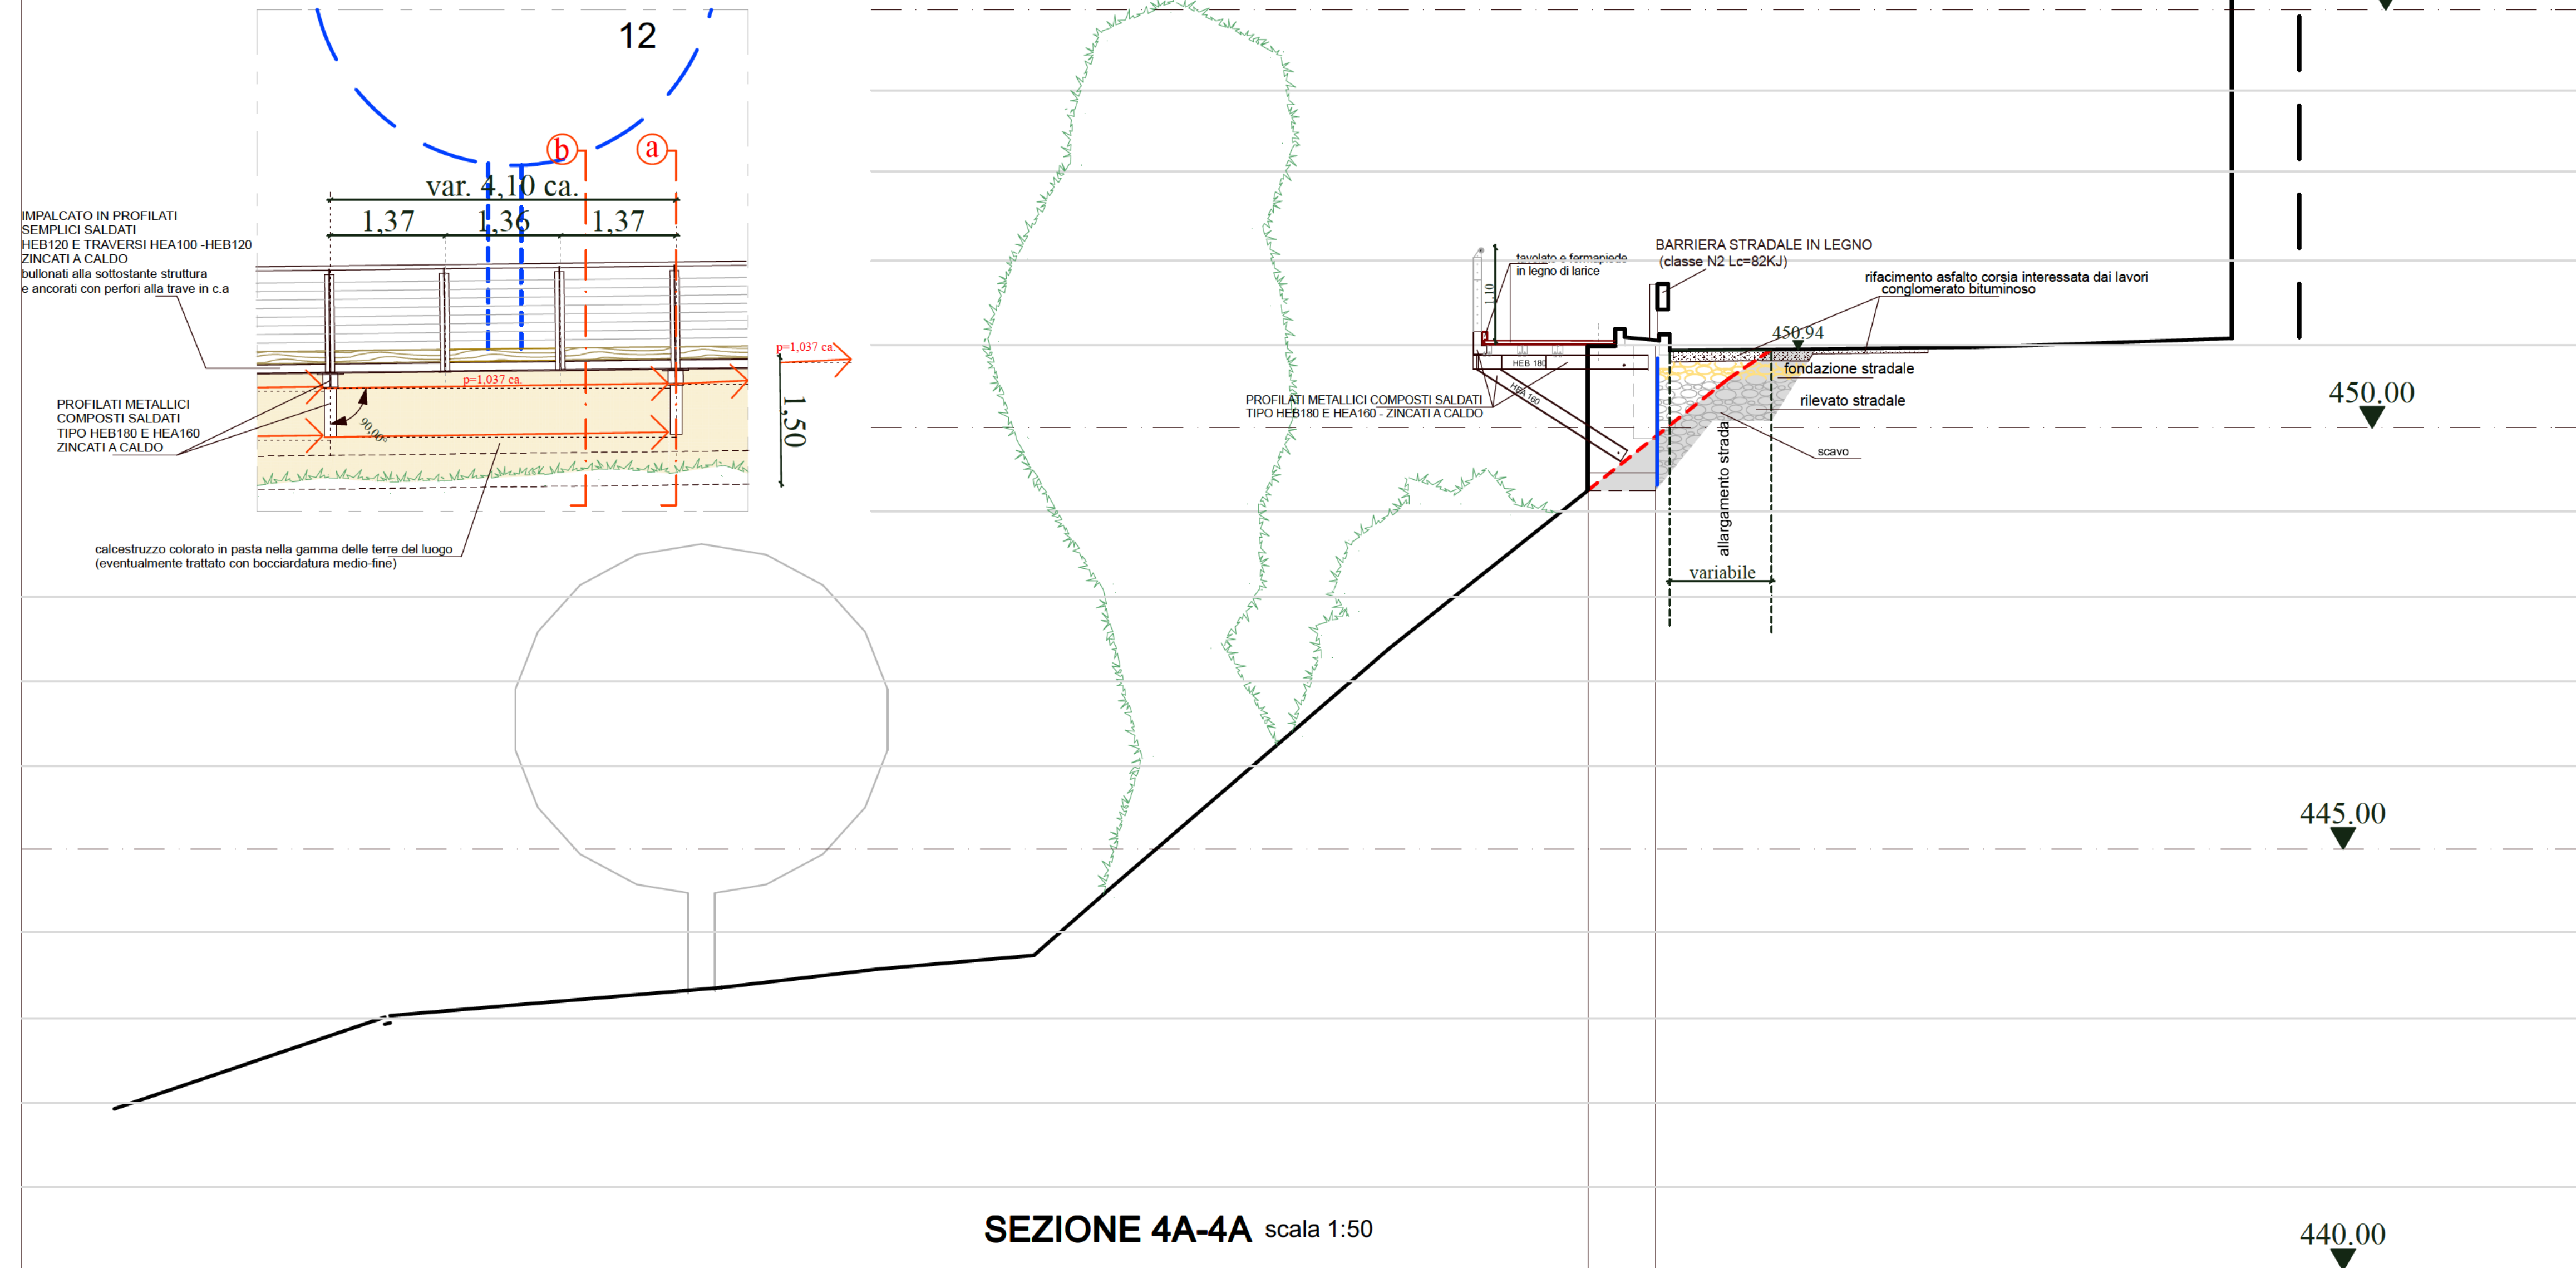


SEZIONE 4A-4A scala 1:50

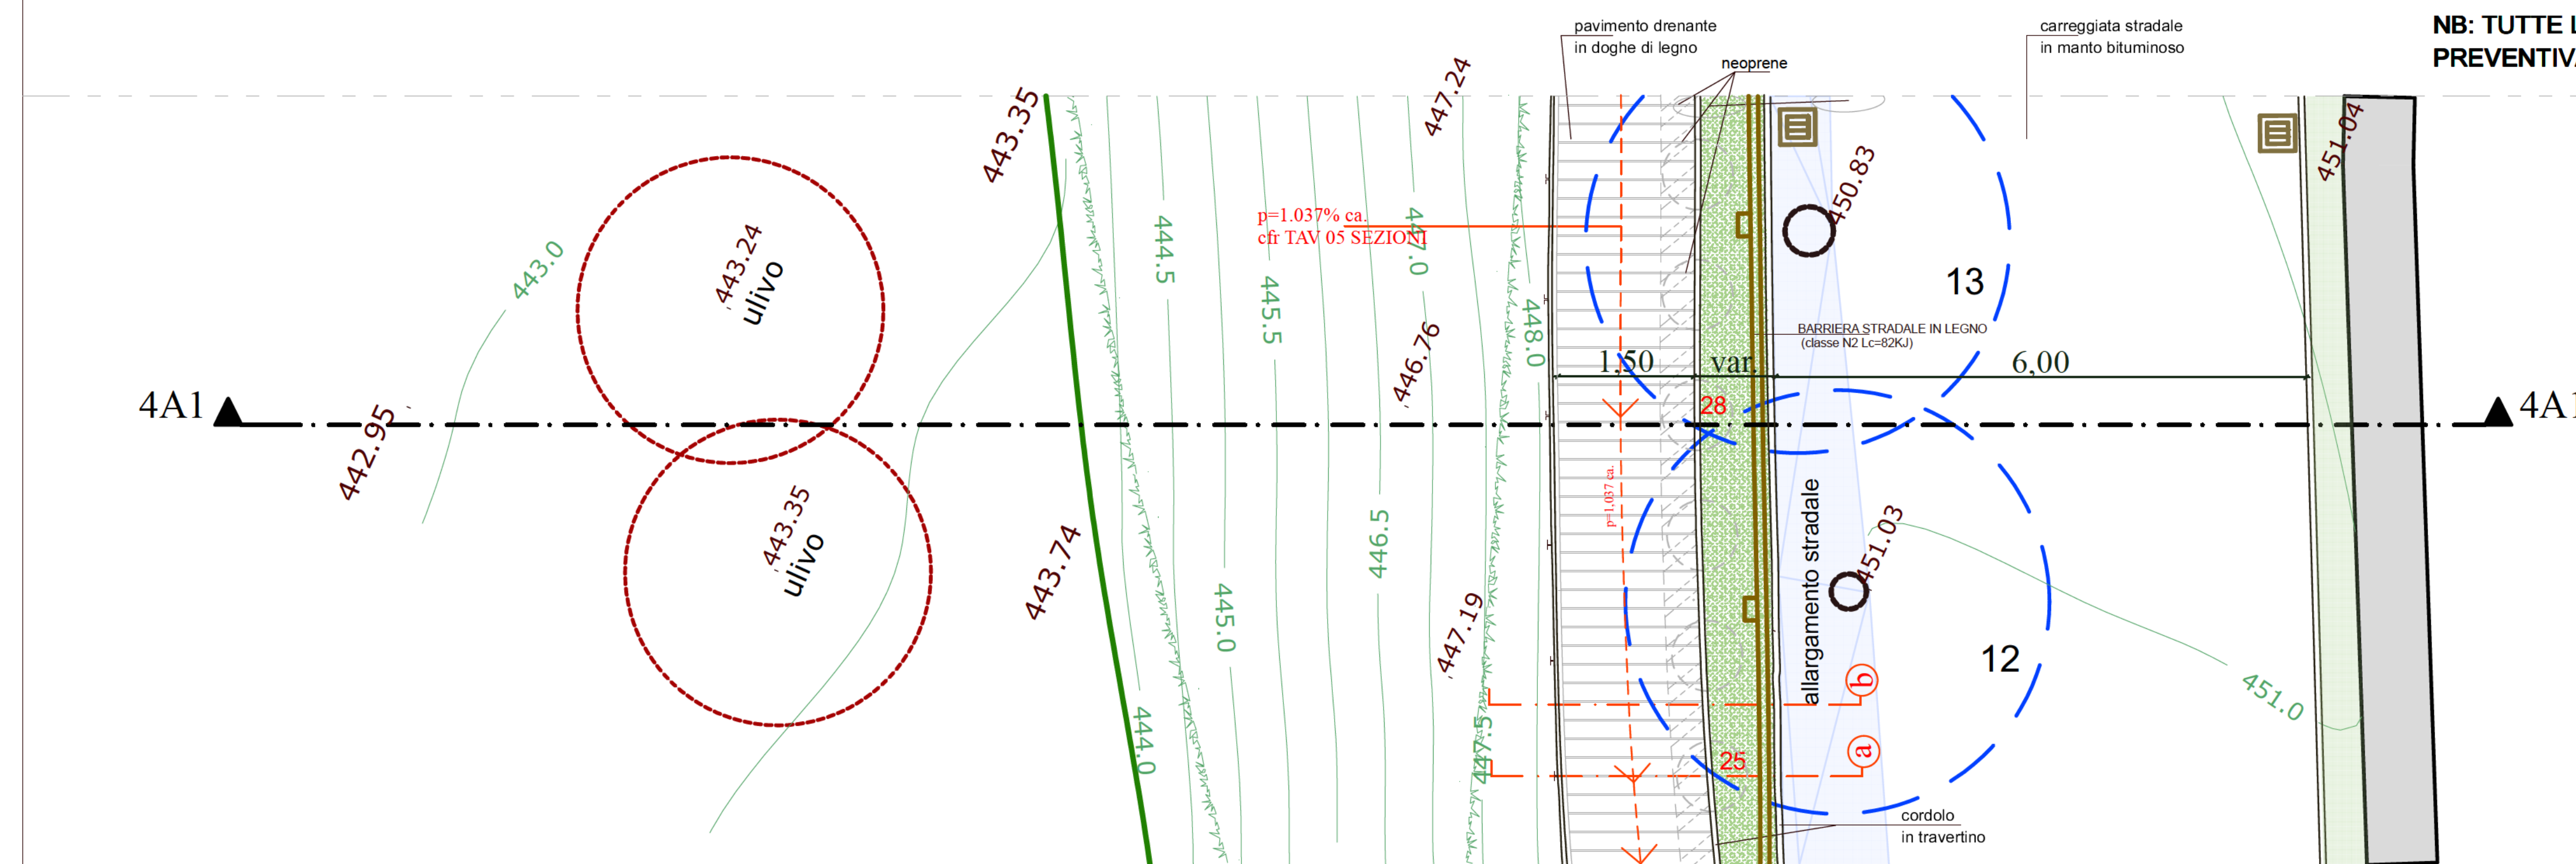


STRALCIO PIANTA TIPO ALLARGAMENTO STRADALE scala 1:50

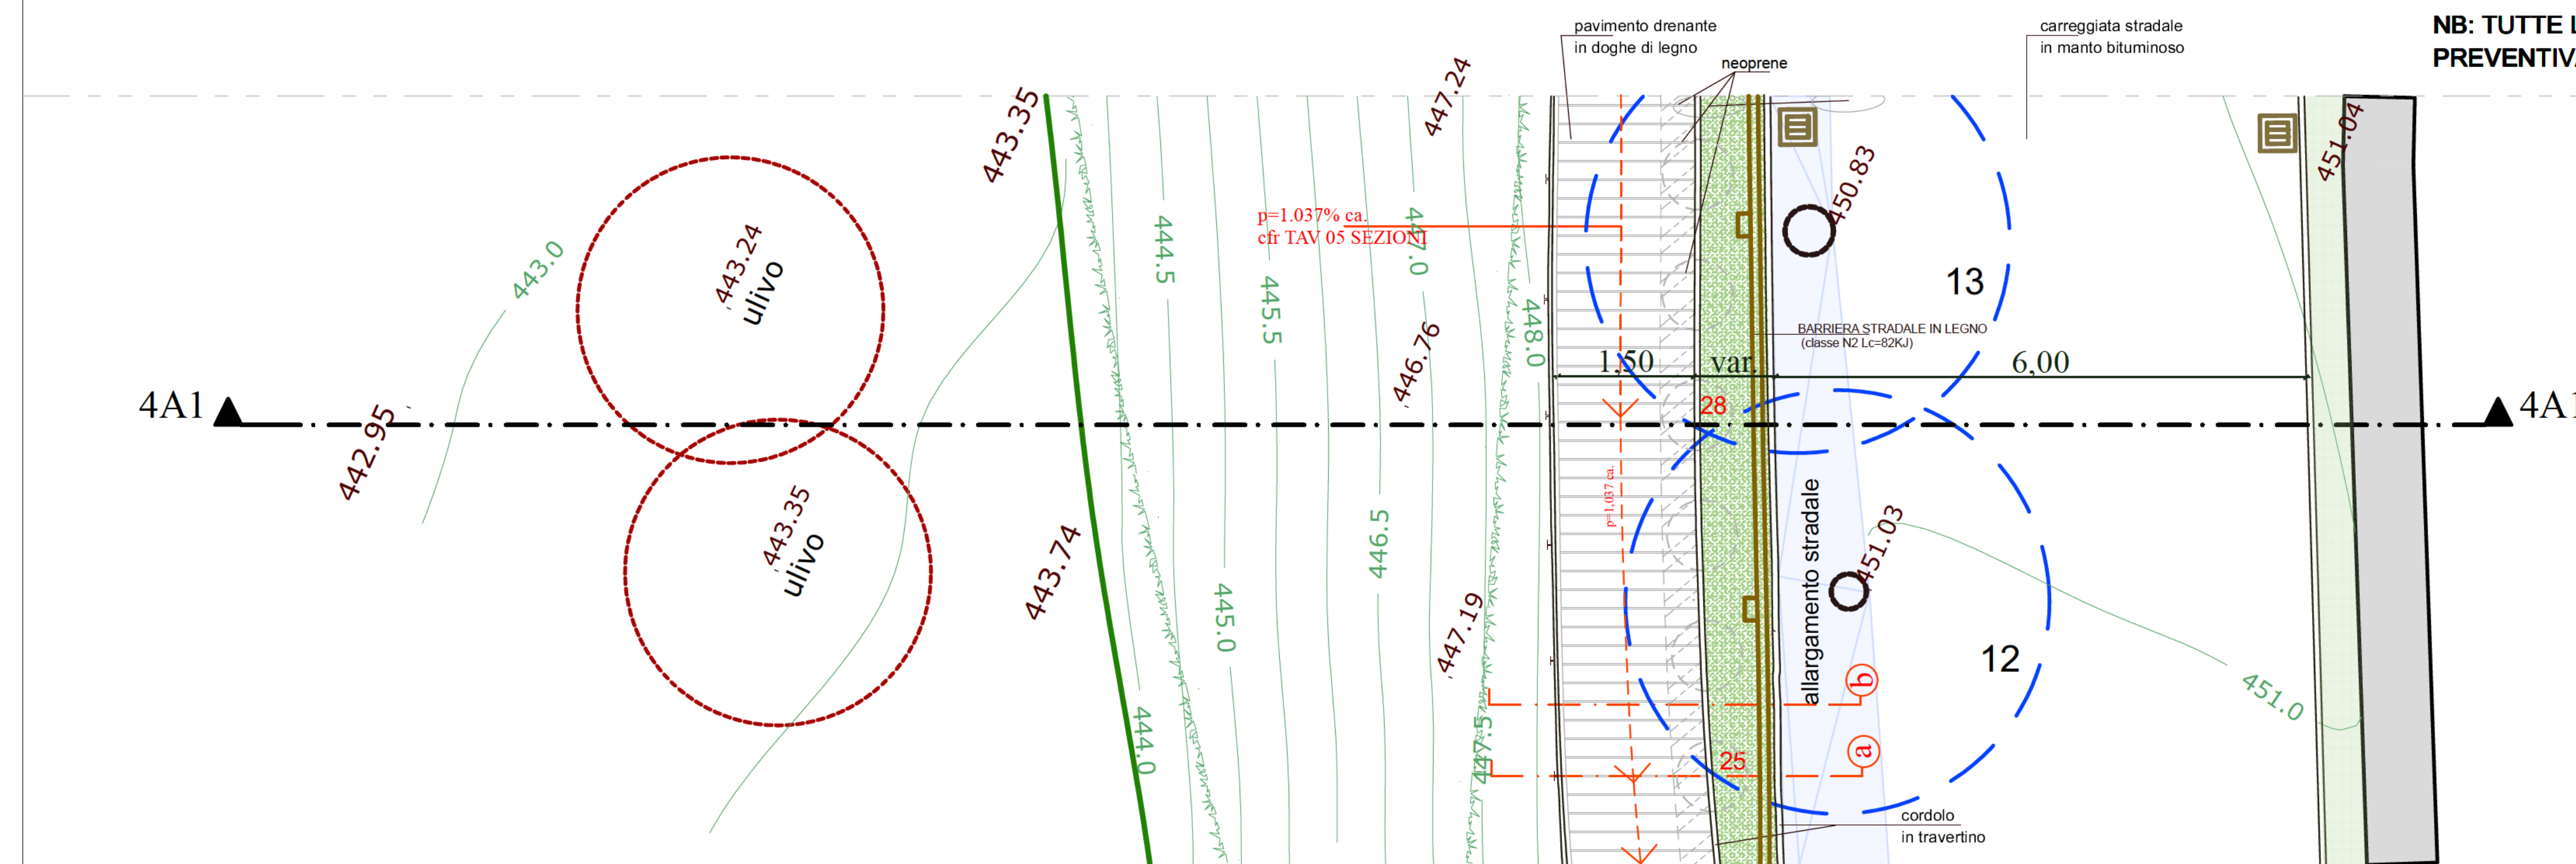


PROSPETTO tipo 5A scala 1:50

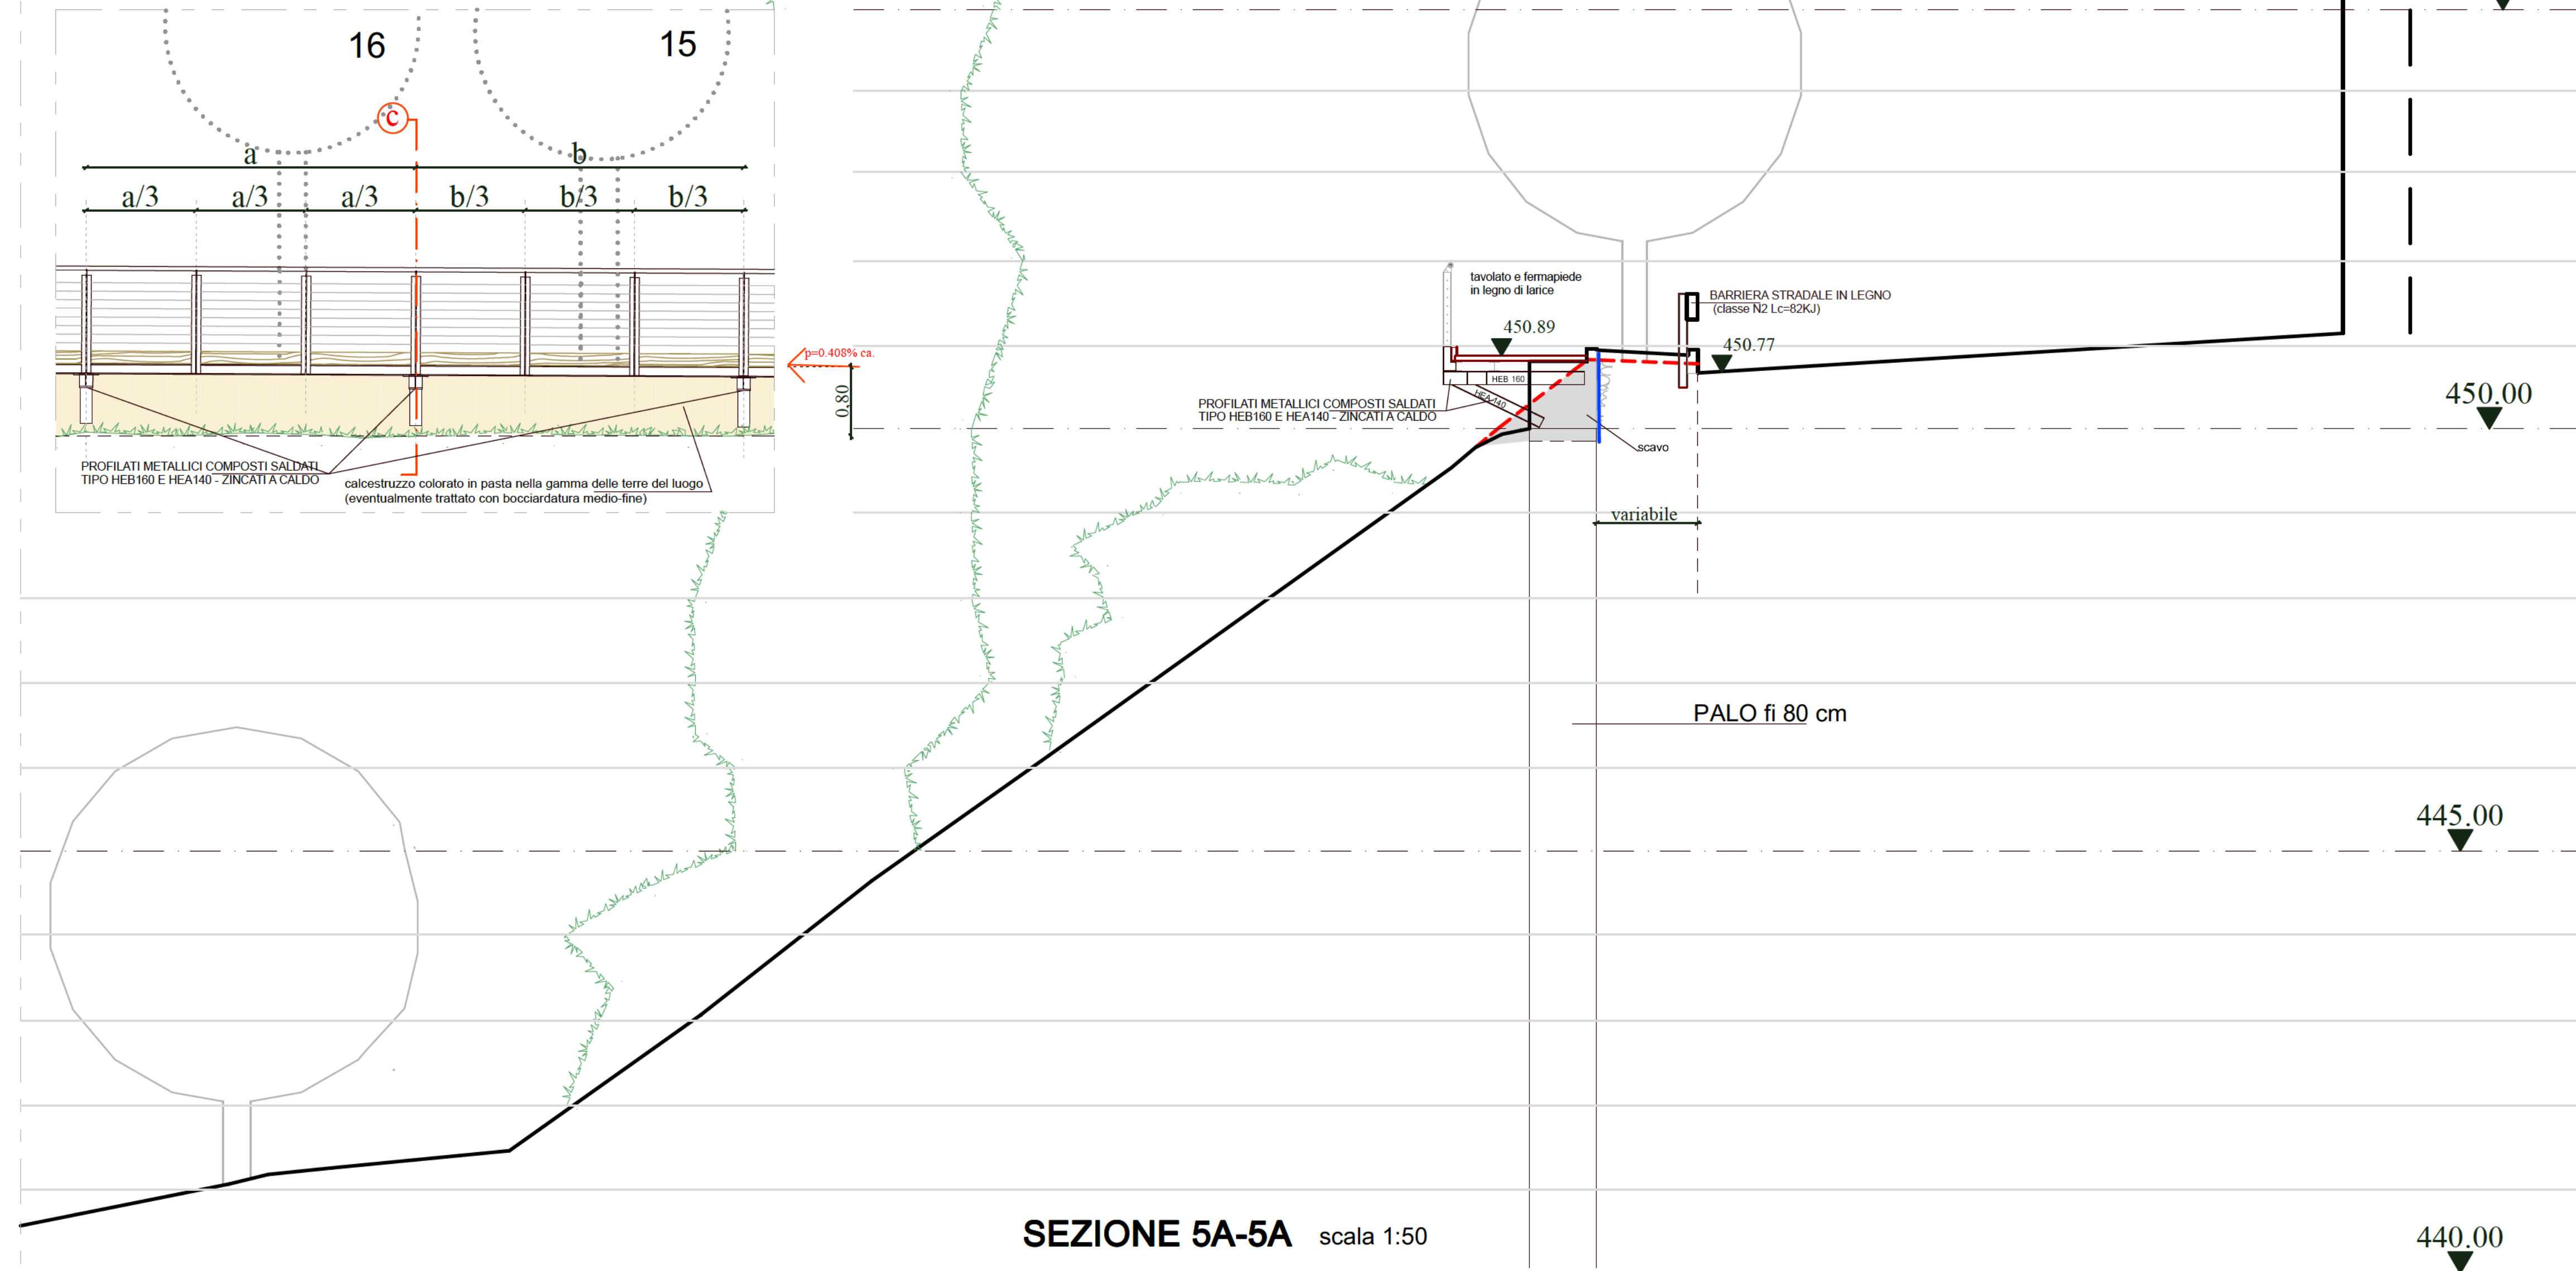


SEZIONE 5A-5A scala 1:50

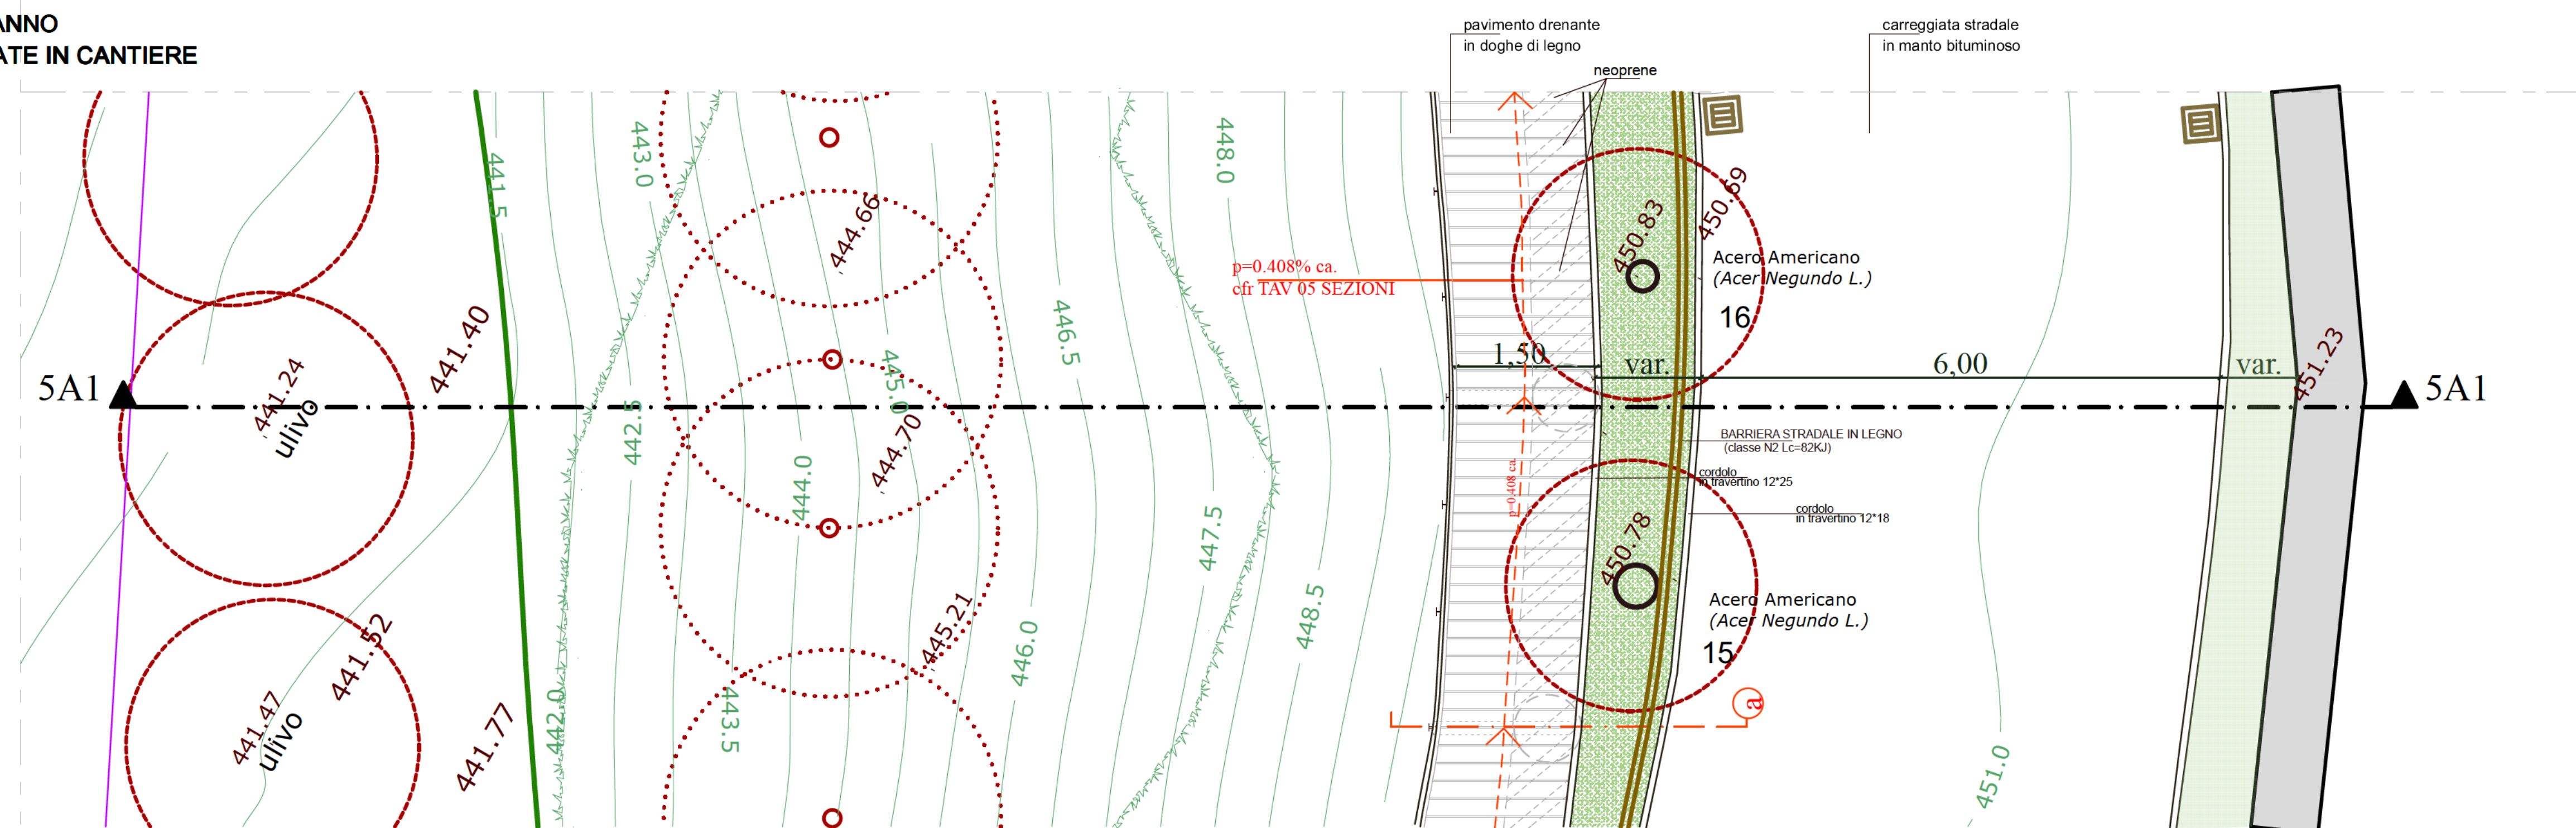


STRALCIO PIANTA TIPO scala 1:50

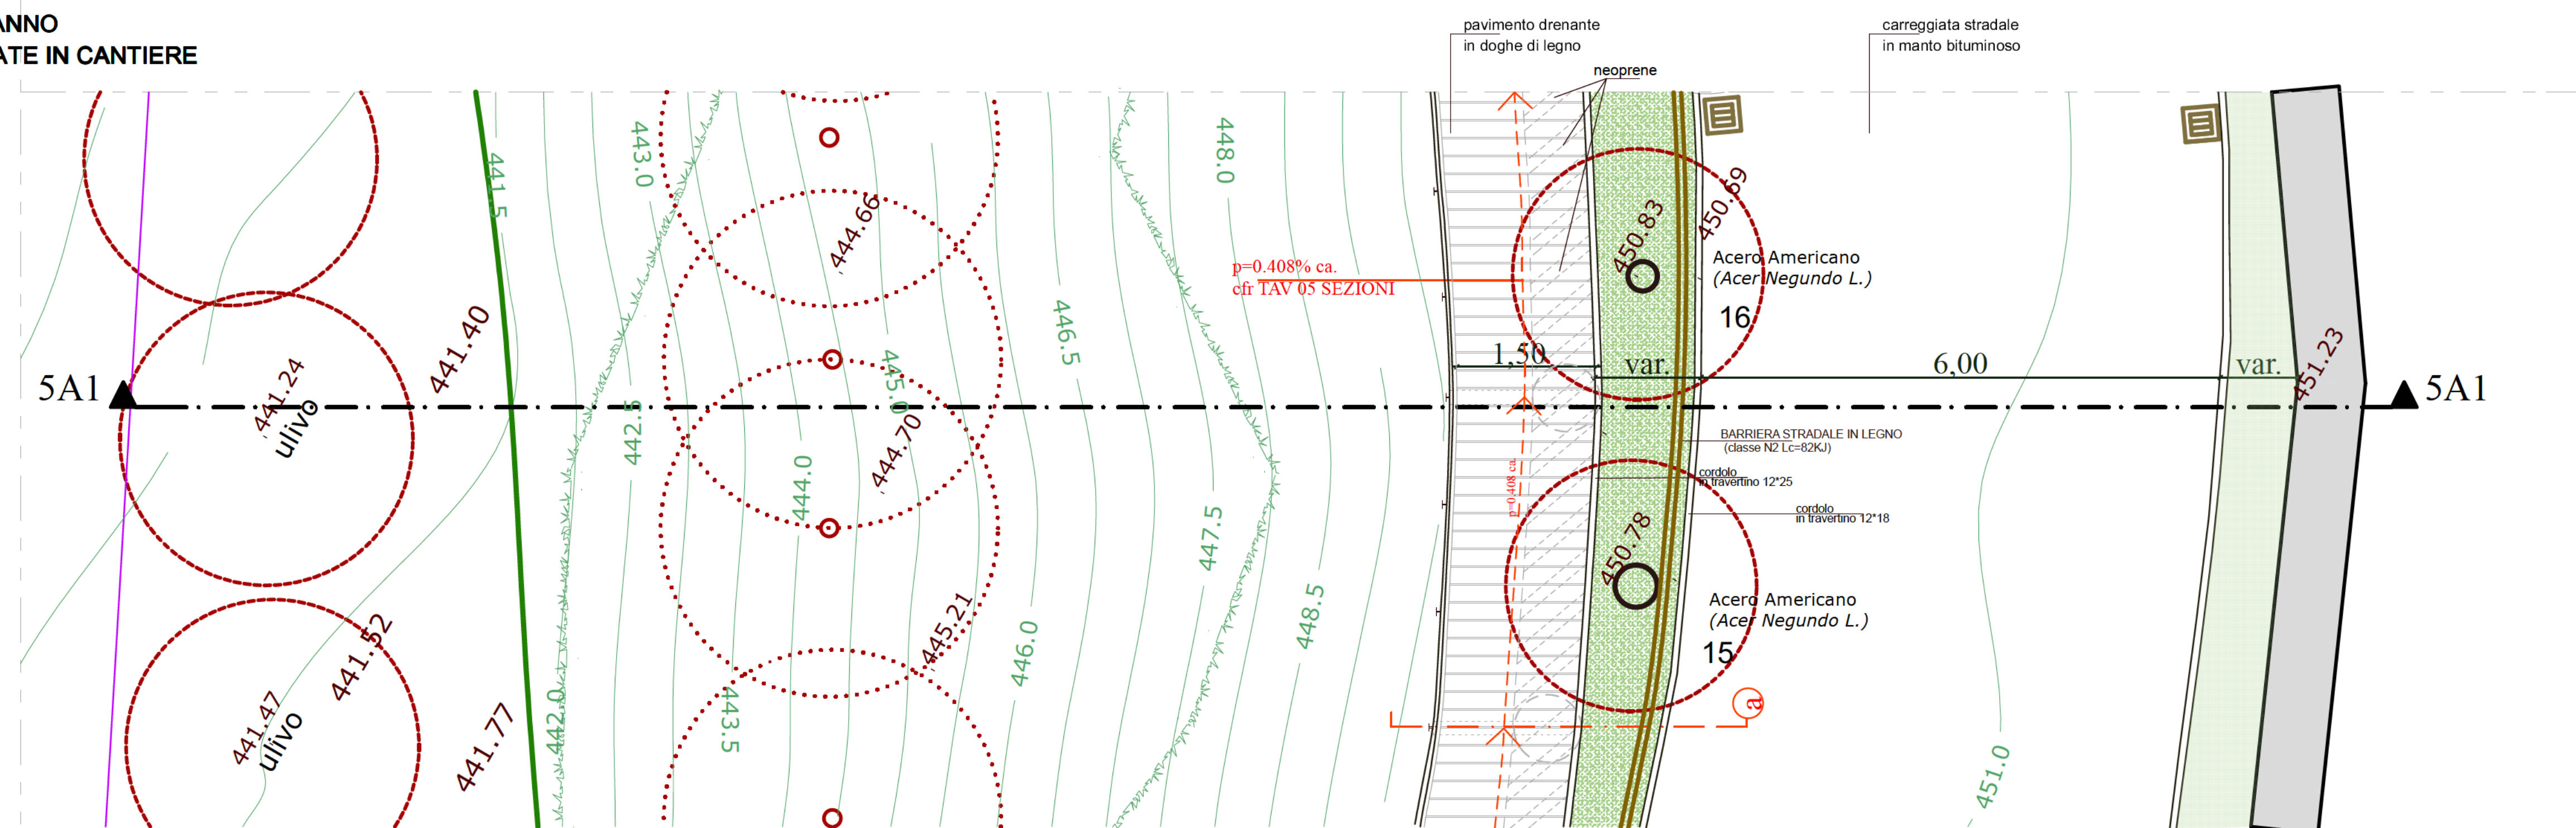


PARTICOLARE (a) SEZIONE TIPO 4A SU PALO (zona allargamento strada e trave di testa 150*80) scala 1:25

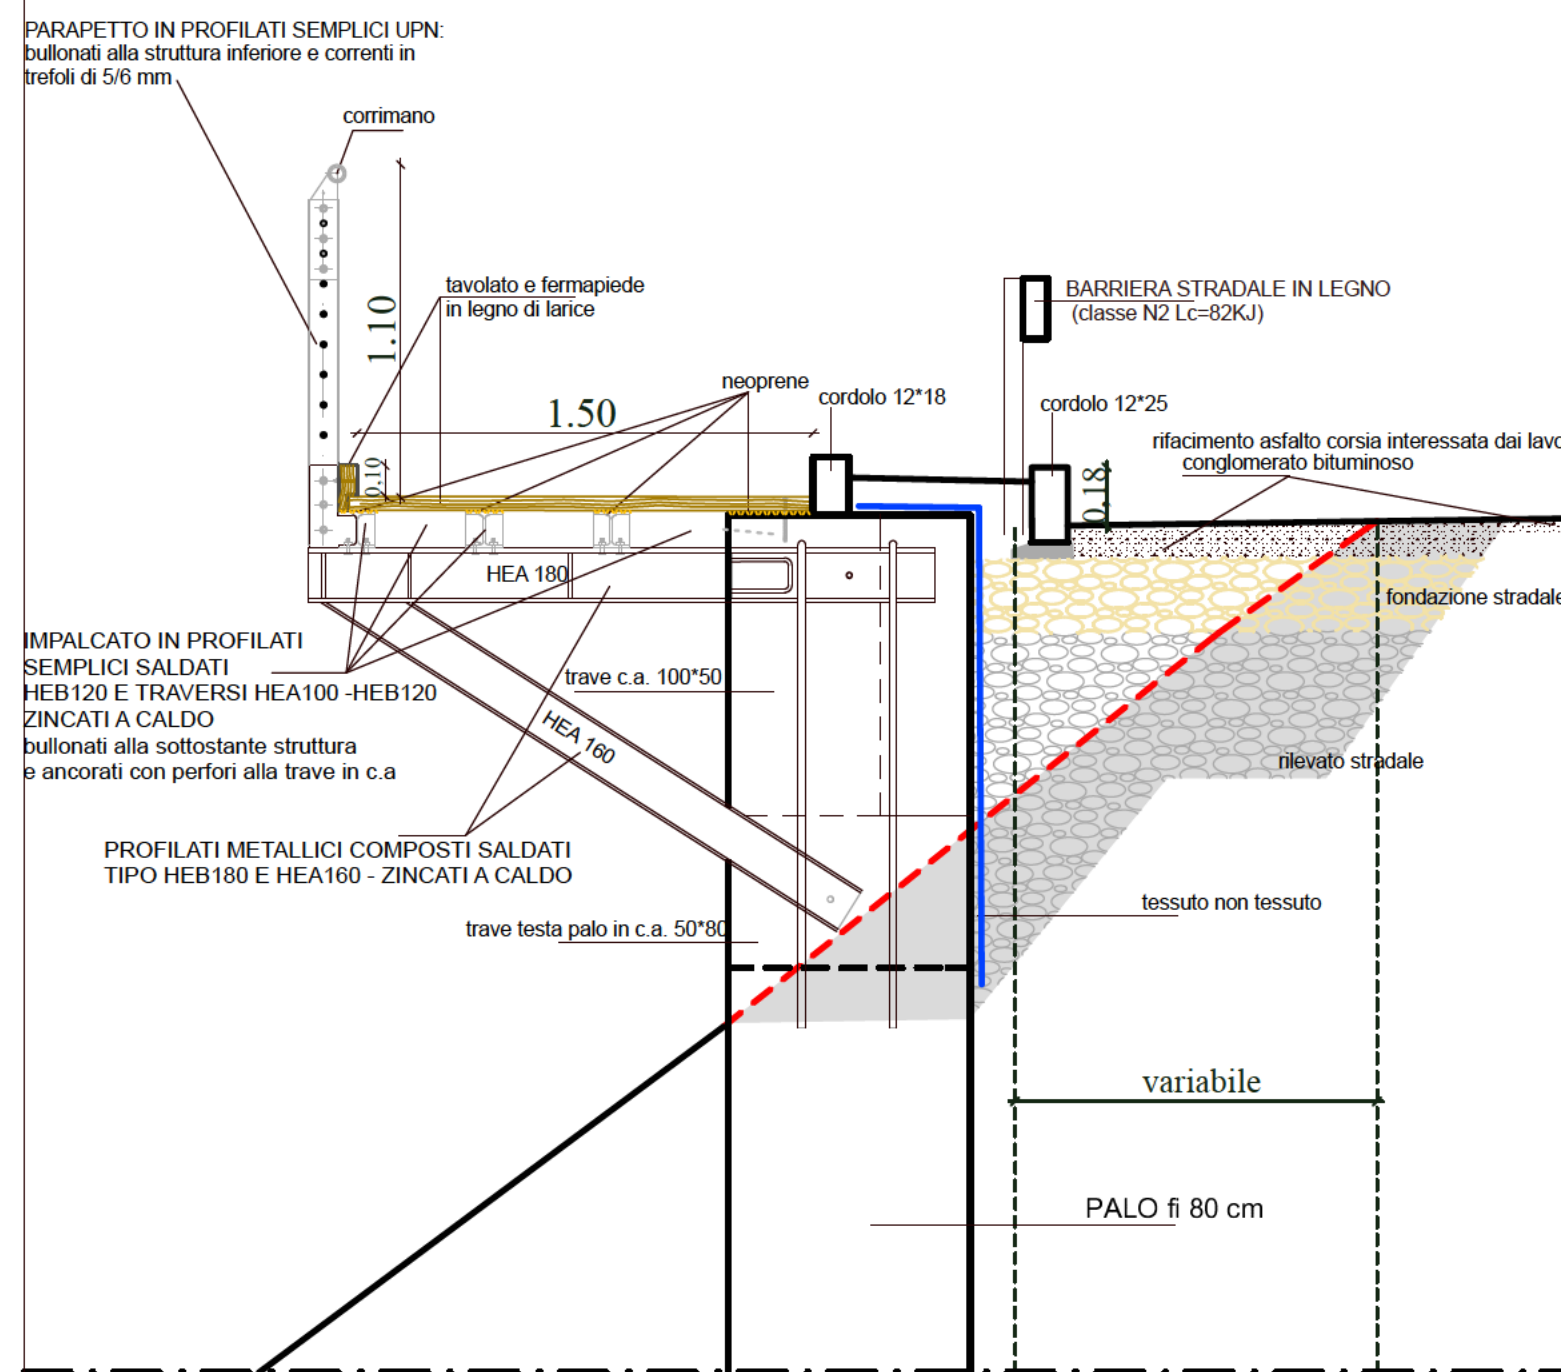

PARTICOLARE (b) SEZIONE TIPO 4A SU TRAVE DI TESTA (zona allargamento strada e trave di testa 150*80) scala 1:25

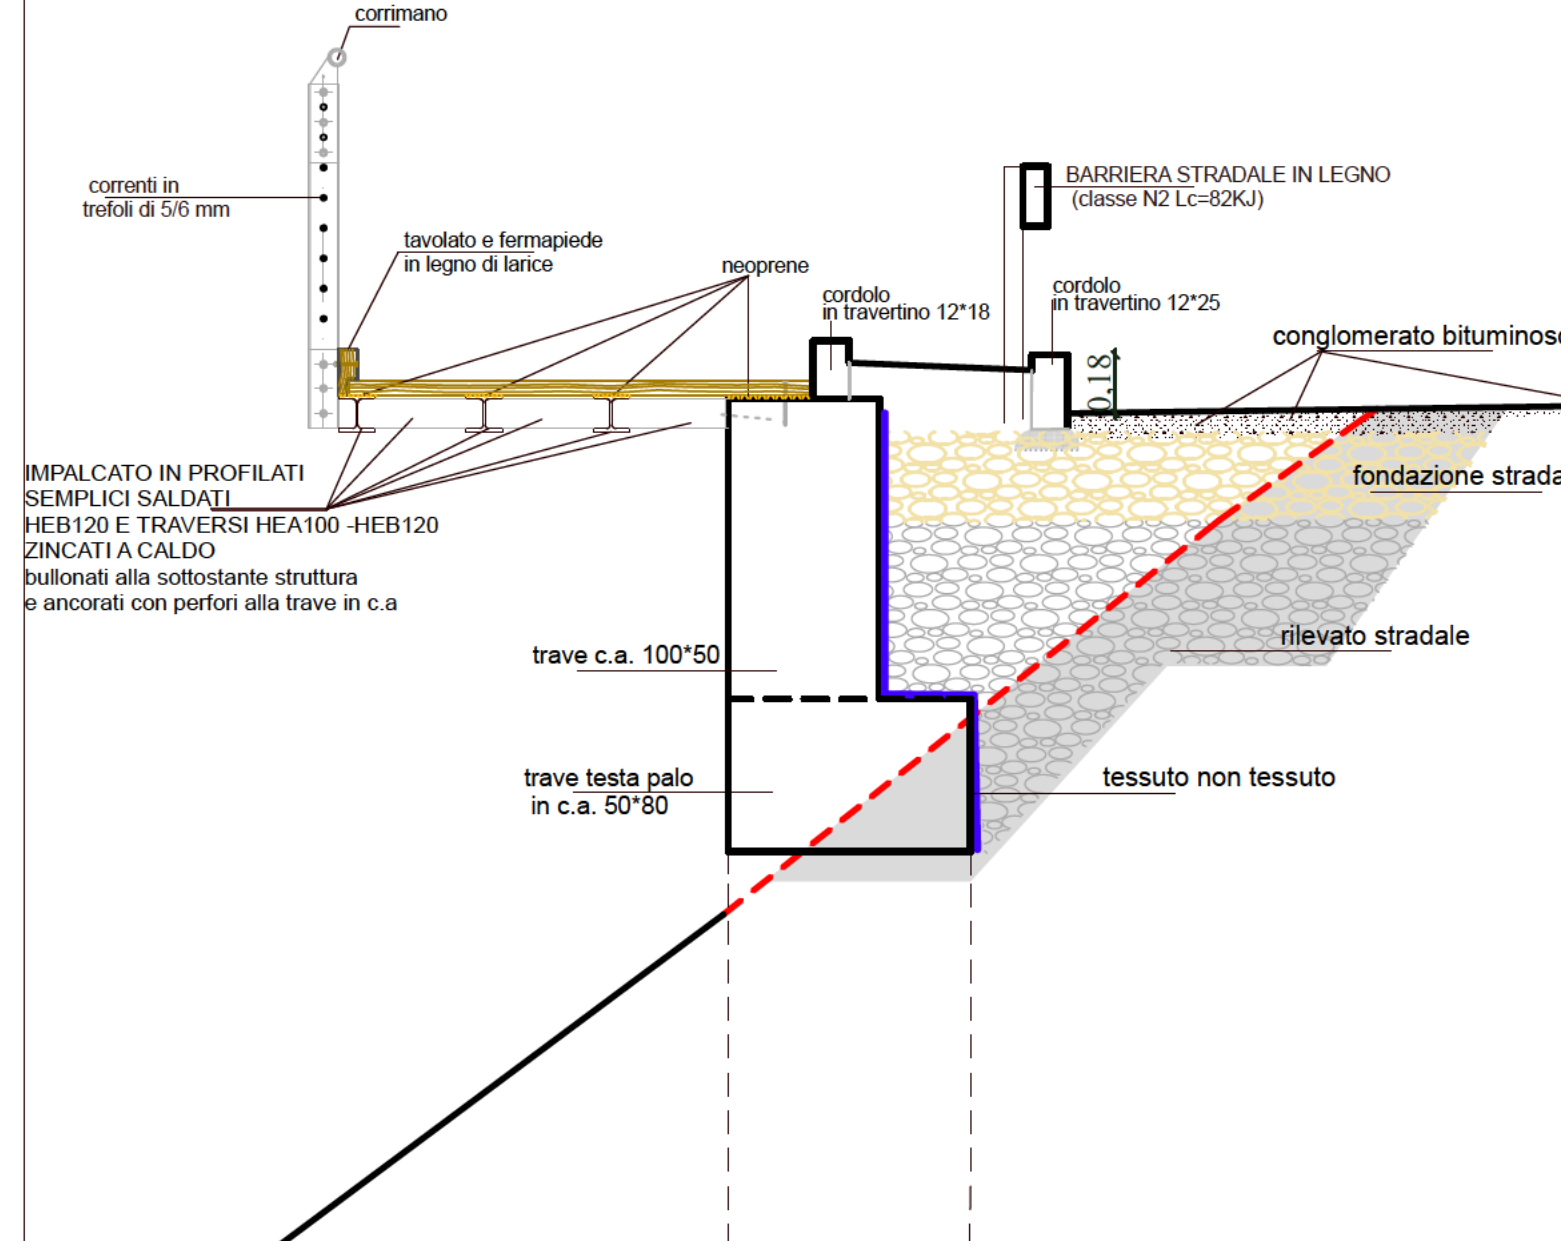

PARTICOLARE (c) SEZIONE TIPO 4A SU PALO (trave di testa 80*80) scala 1:25

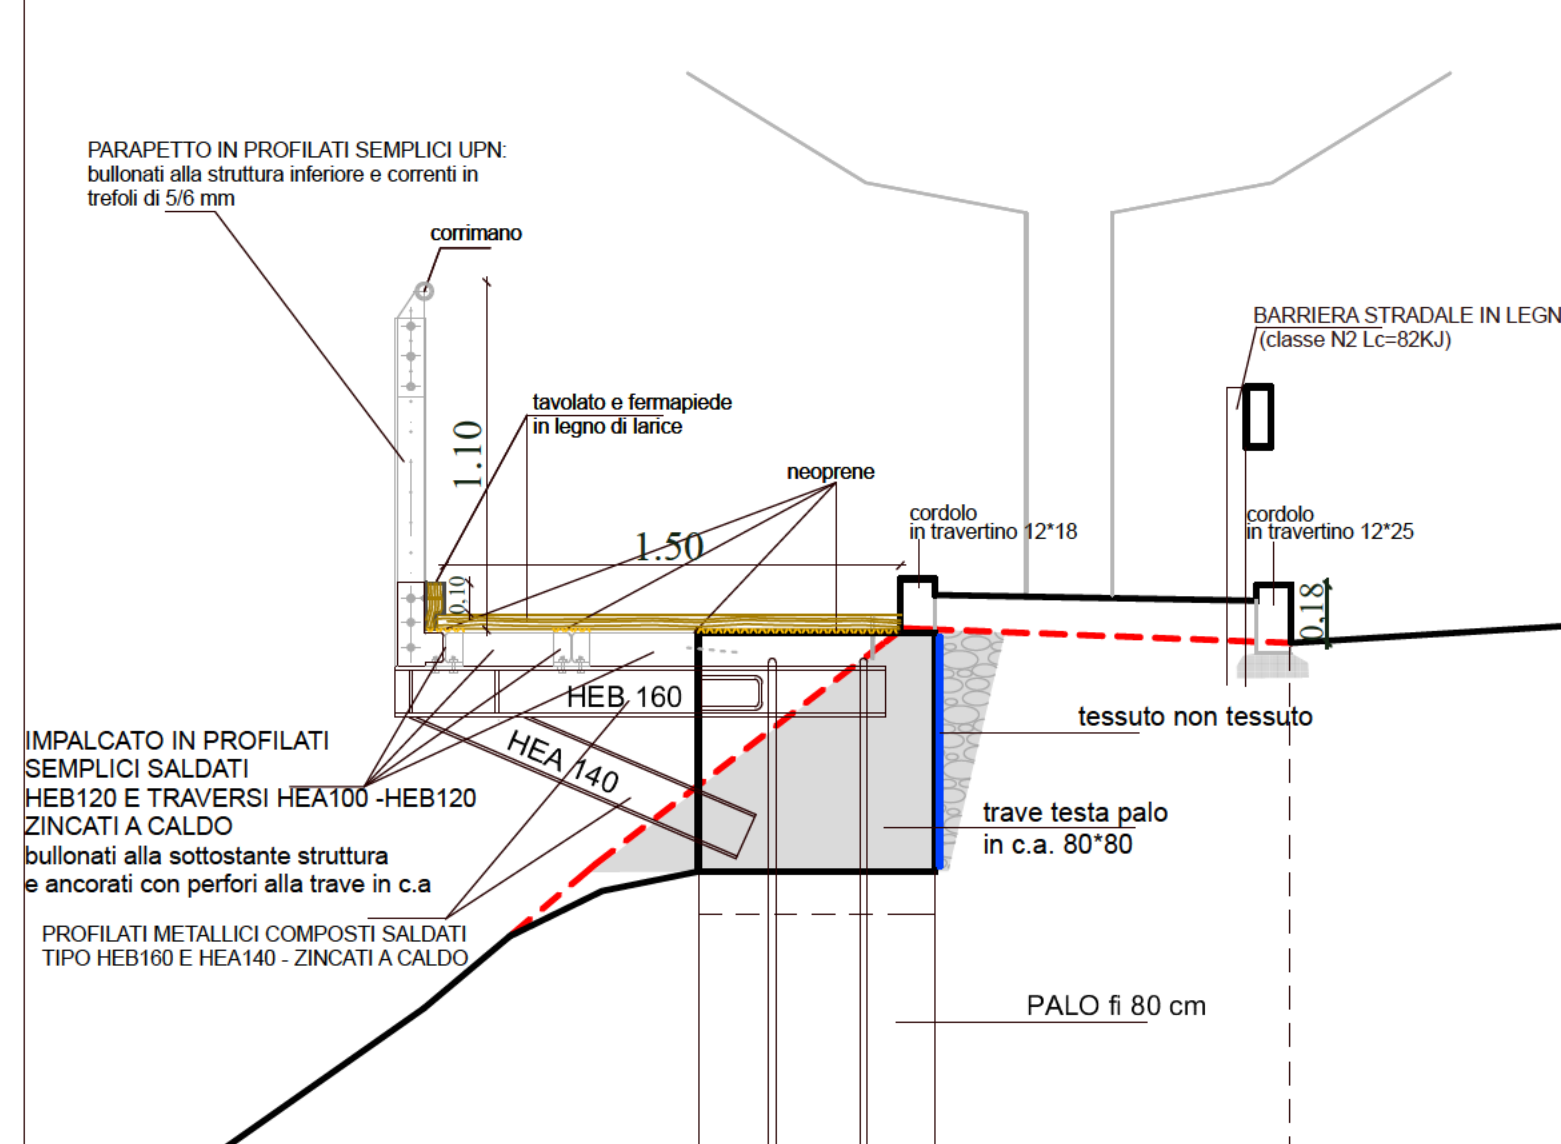

NB: TUTTE LE MISURE ANDRANNO PREVENTIVAMENTE VERIFICATE IN CANTIERE

REGIONE DELL'UMBRIA
COMUNE DI MONTEFALCO
AREA TECNICA
SISTEMAZIONE E RIQUALIFICAZIONE
DI VIA ANTONIO GRAMSCI IN MONTEFALCO CAPOLUOGO,
CON PREVISIONE DELLA MODERAZIONE DEL TRAFFICO
E REALIZZAZIONE DI UN PERCORSO FINALIZZATO AL
MIGLIORAMENTO DELLA SICUREZZA DEI PEDONI

COMUNE DI MONTEFALCO
responsabile Area Tecnica Comune di Montefalco
PAOLA EMILI Ingegnere
responsabile del procedimento
PAOLA EMILI Ingegnere
gruppo di progettazione
CATERINO BONIFAZI architetto - coordinamento generale, progetto architettonico
SALVINA ALLEGRA MASCI architetto - sicurezza, progetto architettonico
FABIOLA SPADINI - collaborazione generale
BRUNO ELEUTERI ingegnere - progetto strutturale
rilievo topografico fornito dal Comune di Montefalco

PROGETTO ESECUTIVO 1° Stralcio Funzionale
PROGETTO ARCHITETTONICO
PARTICOLARI VARI

TAVOLA
A06

scala disegni
VARI
data
19.12.2015
pg.

BONIFAZI STUDIO DI ARCHITETTURA
06051 BELLINZANA (PG) - 11, VIA PRIMO MAGGI
tel. e fax: +39 0742 88975 - E-mail: bonifazi@bnet.it

Questo documento è di nostra proprietà esclusiva. E' proibita la riproduzione, anche parziale, e la cessione a terzi senza la nostra autorizzazione.