



PIANTA QUOTA 0.00  
Scala 1:100

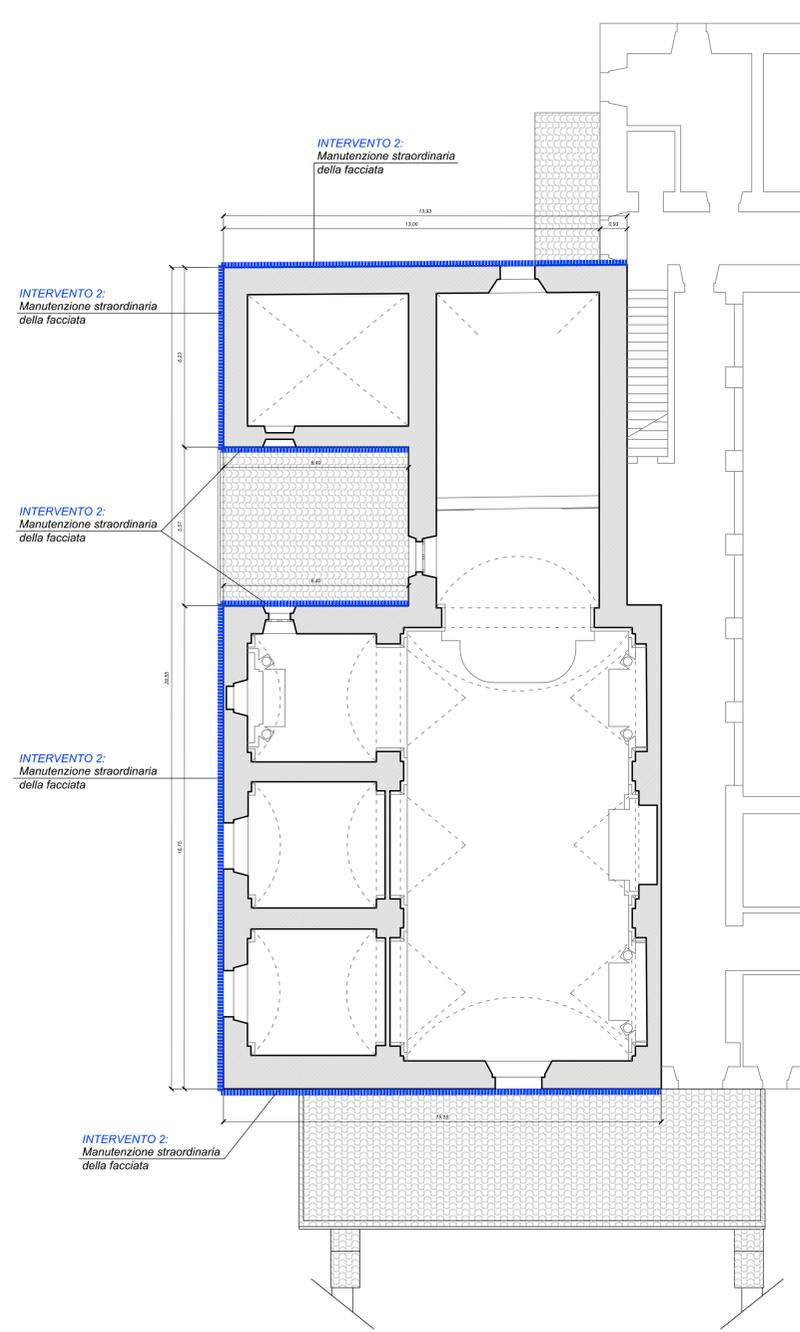

PIANTA QUOTA 5.50  
Scala 1:100

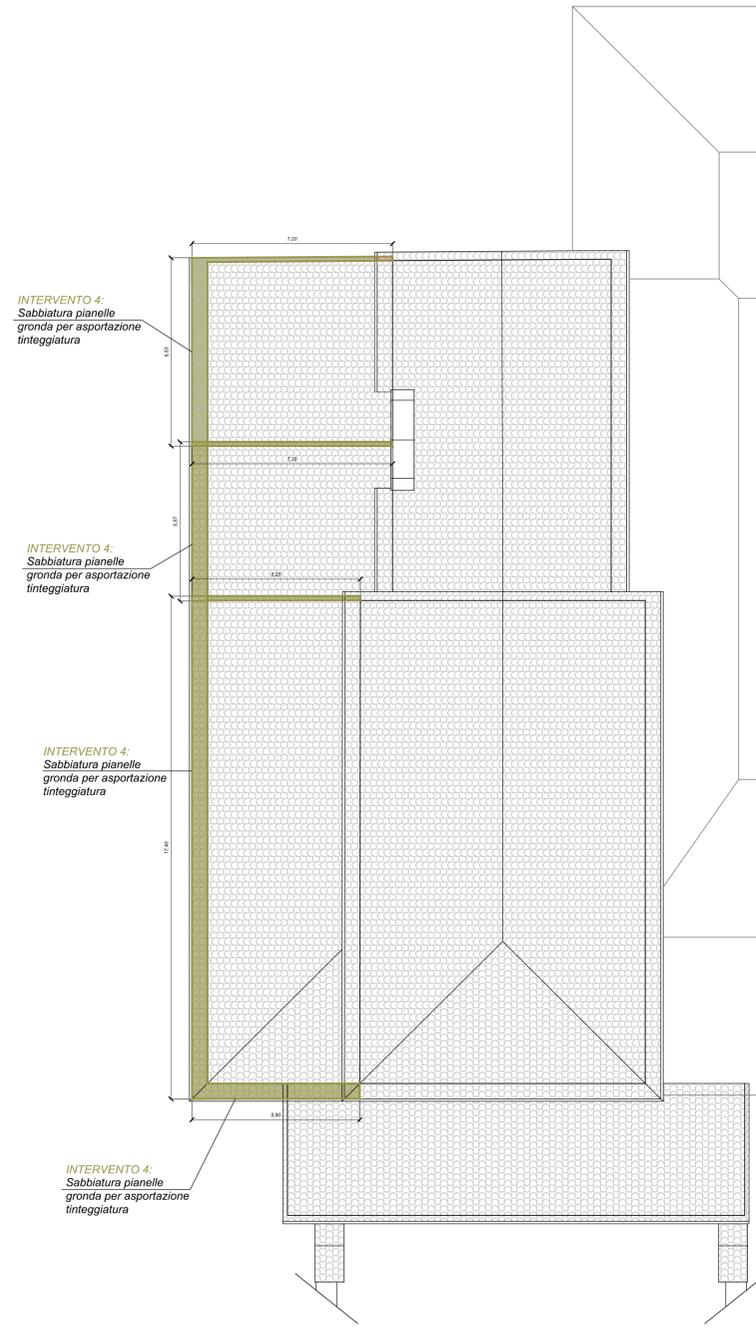


PIANTA COPERTURE  
Scala 1:100

**LEGENDA INTERVENTI**

- INTERVENTO 1** Impermeabilizzazione pareti contro terra e ripristino marciapiede perimetrale.
- INTERVENTO 2** Manutenzione straordinaria della facciata
- INTERVENTO 3** Esecuzione di intonaco a base di calce idraulica naturale e realizzazione tonachino di finitura colorato in pasta a base di calce.
- INTERVENTO 4** Sabbatura pianelle gronde per asportazione tinteggiatura.

**PARTICOLARE CUNICOLO AREATO**  
Scala 1:10

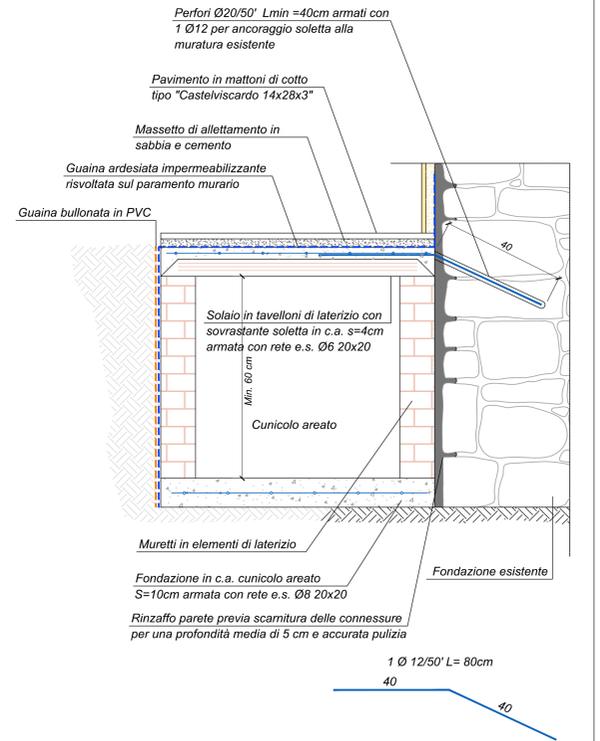

**COMUNE DI MASSA MARTANA**  
Regione dell'Umbria

Comittente: **COMUNE DI MASSA MARTANA**

Oggetto: **COMPLETAMENTO CHIESA SAN PIETRO SOPRA LE ACQUE**  
D.G.R. N.470 DEL 09.04.2015 L.R. n. 32/98 e D.G.R. n. 771/00 - Interventi Integrativi

**PROGETTO ESECUTIVO**

Elaborato: **ELABORATI GRAFICI STATO DI PROGETTO**  
Piante e particolari costruttivi

PROGETTISTA	Arch. Giovanni Baglioni	APPROVAZIONI
DIRETTORE DEI LAVORI	Arch. Giovanni Baglioni	

PROGETTO	FASE	VERSIONE	ELABORATO	PARTE	REVISIONE	VERO E COMMITTENTE	SCALA
S002001	A01	V0	C04	P01	R0		Varie

Rev.	Data	Descrizione	Redatto	Controllato	Approvato
R0	30/09/2015	PRIMA EMISSIONE	FM	GB	GB
R1					
R2					
R3					

Progettazione **Restauro Consulenza**  
studio associato arch. G. Baglioni, geom. M. Carolini, geom. R. Emili, ing. F. Marretti, geom. M. Stella  
via Regina Margherita n° 10 - 06050 Massa Martana (PG) T.F. 075.880751 075.889308 - studiotecnico.prc@gmail.com p.i. 0345708054

È PROIBITA LA RIPRODUZIONE ANCHE PARZIALE E LA CESSIONE A TERZI SENZA PREVIA AUTORIZZAZIONE