


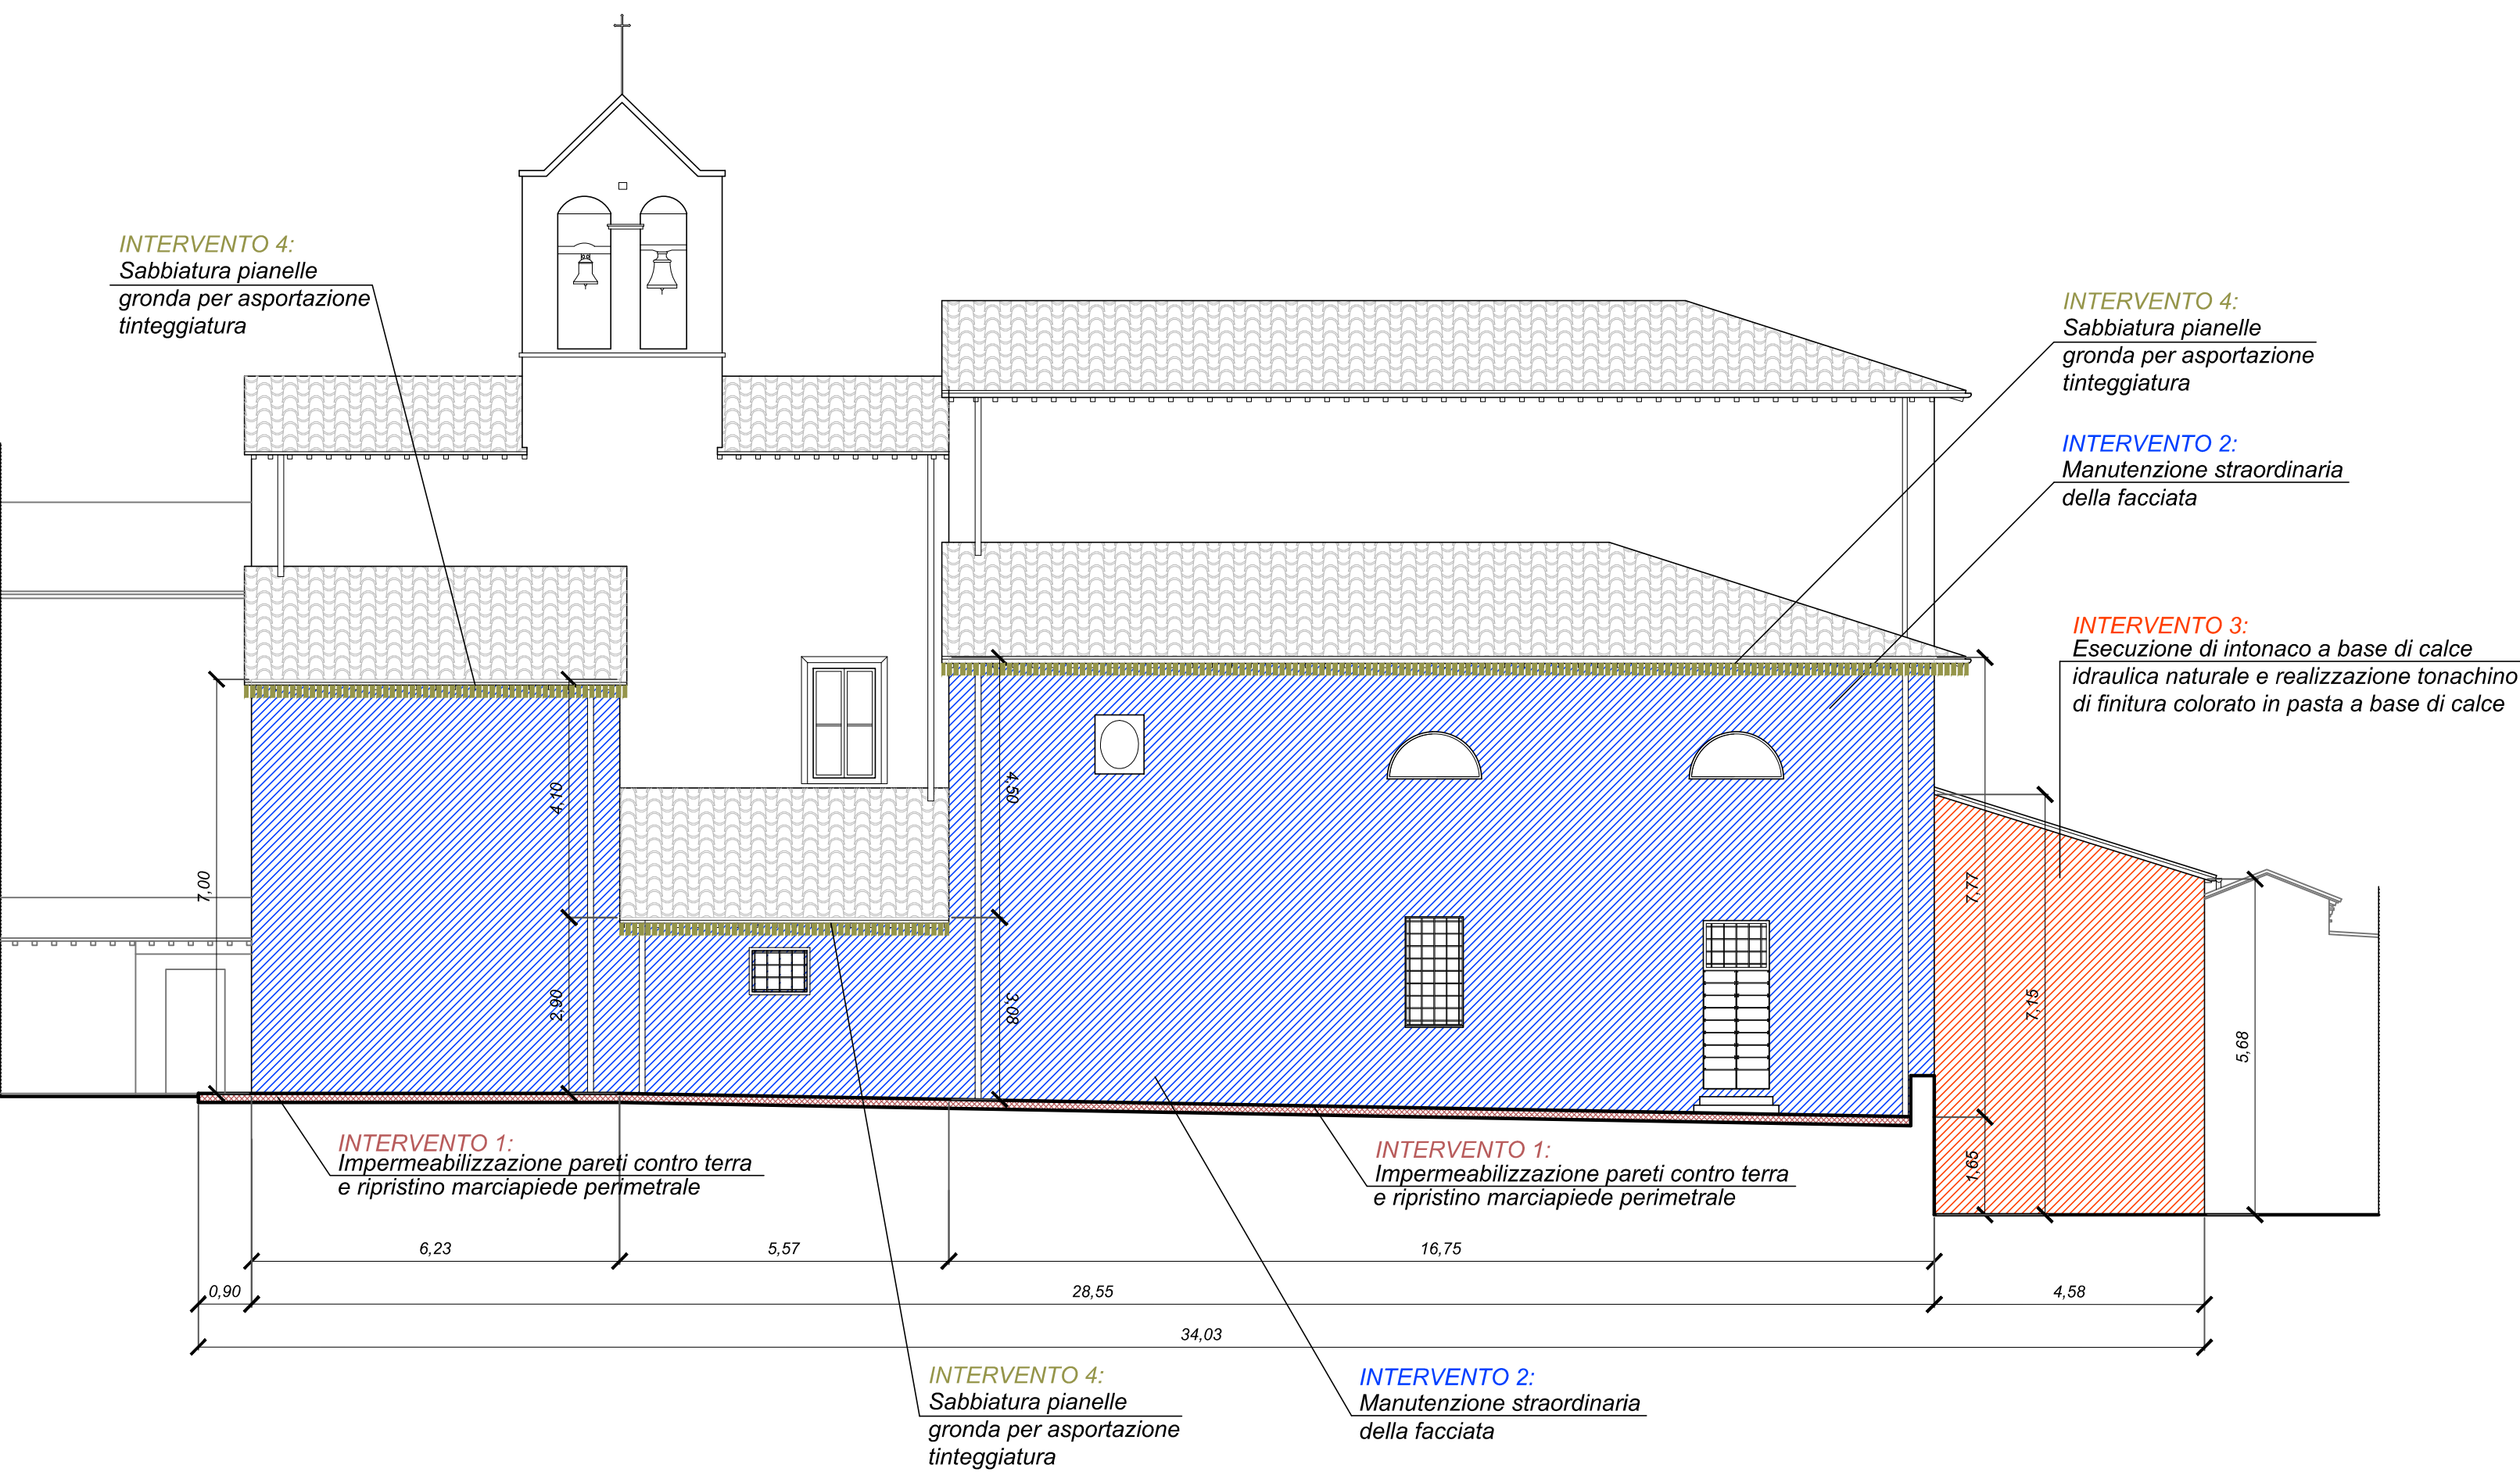

PROSPETTO OVEST
Scala 1:100

LEGENDA INTERVENTI

INTERVENTO 1

Impermeabilizzazione pareti contro terra e ripristinomarciaiede perimetrale.

INTERVENTO 2

Manutenzione straordinaria delle facciate


INTERVENTO 3

Realizzazione di intonaco a base di calce idraulica naturale e realizzazione tonachino di finitura colorato in pasta a base di calce.

INTERVENTO 4


Sabbatura pianelle gronda per asportazione tinteggiatura.

PARTICOLARE RIPRISTINO INTONACO
Scala 1:10

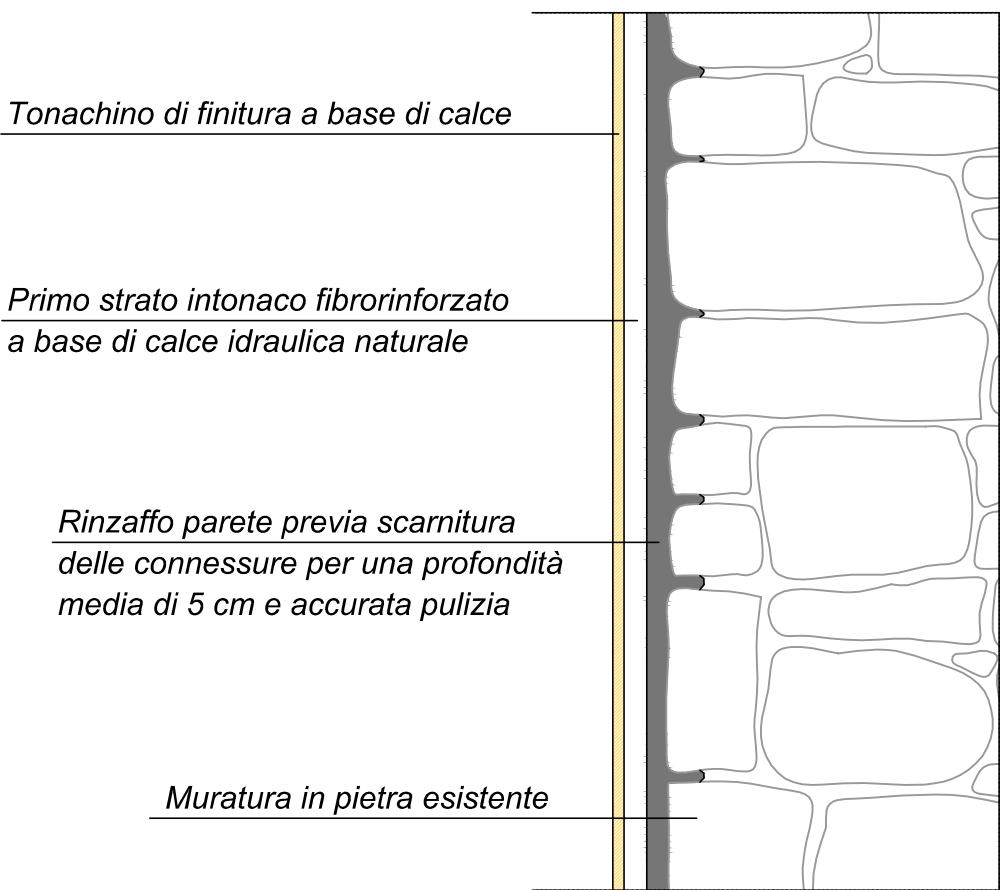


FASI ESECUTIVE

- 1) Rimozione di intonaco esistente ammalorato;
- 2) Scarnitura dei ricorsi di malta tra gli elementi lapidei fino ad una profondità media di almeno 5 cm;
- 3) Spazzolatura, lavaggio e pulizia della superficie scrostata;
- 4) Realizzazione di intonaco fibrorinforzato mediante rinzafo e primo strato con malta di calce idraulica naturale tipo "STORICA FIBRORINFORZATA LICATA+GREUTOL"
- 5) Realizzazione strato di tonachino di finitura minerale e colorato, a base di calce tipo "COLORADO FRATTAZZATO pasta LICATA+GREUTOL"

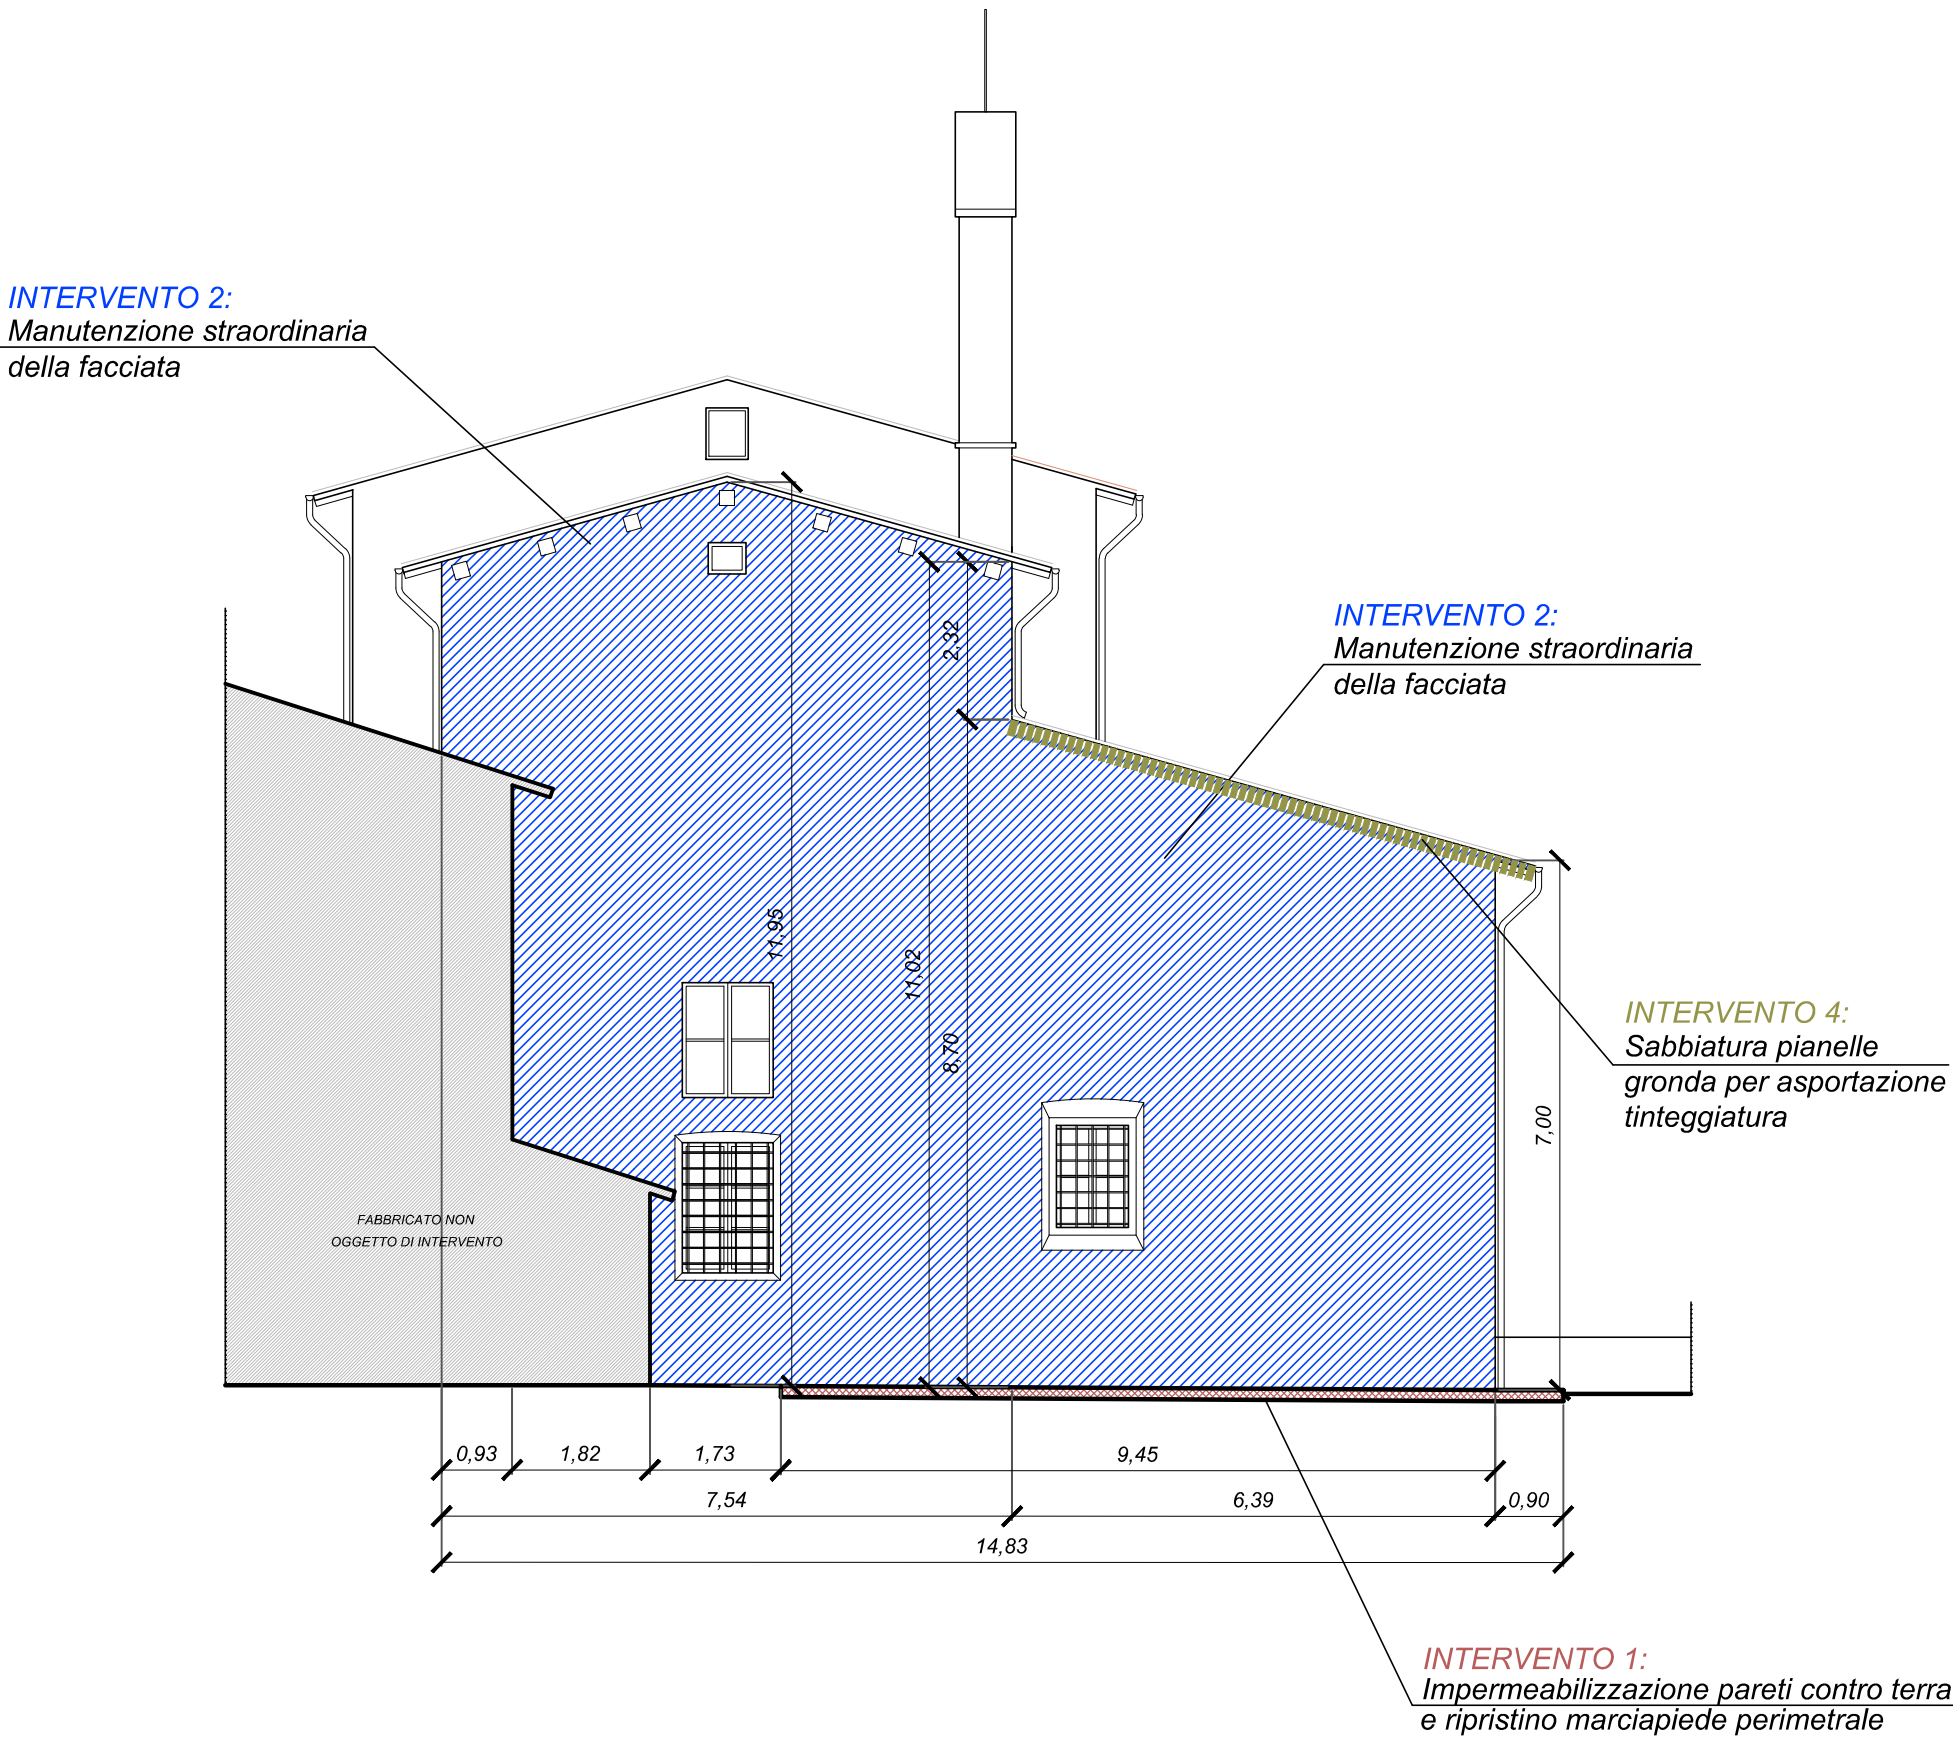

PROSPETTO NORD
Scala 1:100

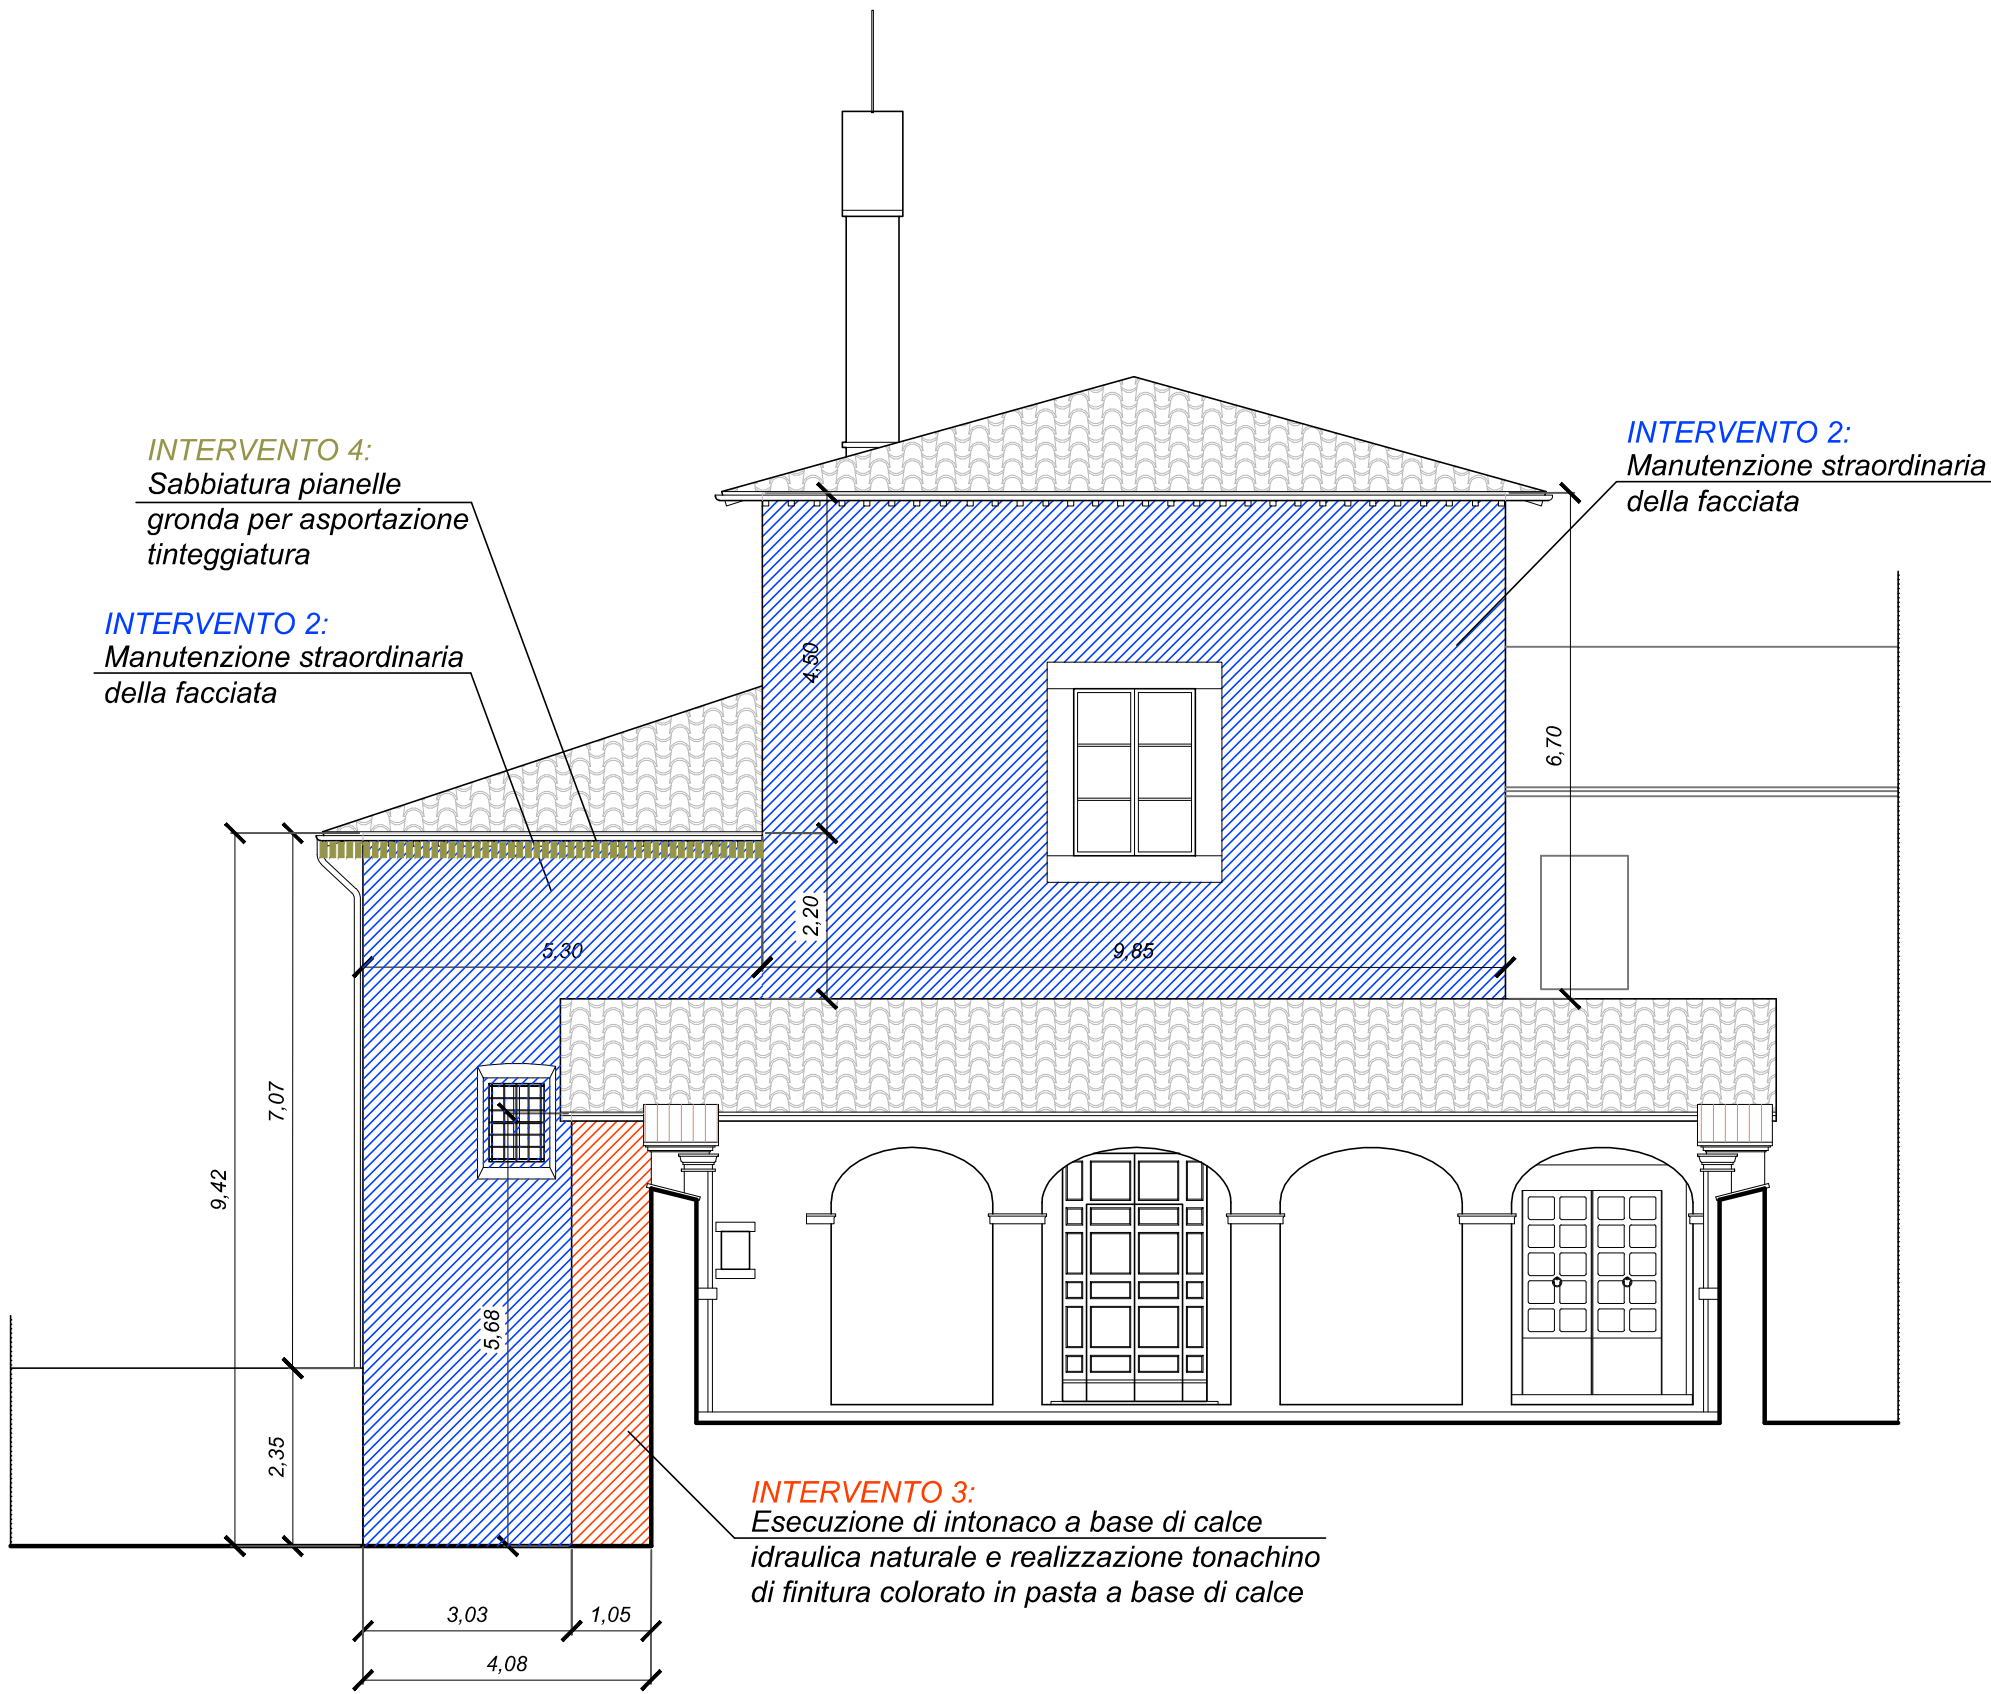

PROSPETTO SUD
Scala 1:100

COMUNE DI MASSA MARTANA

Regione dell'Umbria

Comitante

COMUNE DI MASSA MARTANA

Oggetto

COMPLETAMENTO CHIESA SAN PIETRO SOPRA LE ACQUE
D.G.R. N.470 DEL 09.04.2015_L.R. n. 32/98 e D.G.R. n. 771/00 - Interventi Integrativi a Piani a programmi gi©approvati. Aggravamenti e Completamenti

PROGETTO ESECUTIVO

Elaborato

ELABORATI GRAFICI STATO DI PROGETTO
Prospetti e particolari costruttivi

PROGETTISTA

Arch. Giovanni Baglioni

DIRETTORE DEI LAVORI

Arch. Giovanni Baglioni

APPROVAZIONI

PROGETTO

S002001

FASE

A01

VERSIONE

V0

ELABORATO

C05

DATA

P01

REVISIONE

R0

VISTO IL COMMITTENTE

SCALA

Varie

Rev.

Data

Descrizione

Redatto

Controllato

Approvato

R0

30/09/2015

PRIMA EMISSIONE

FM

GB

GB

R1

R2

R3

Progettazione

Restauro

Consulenza

studio associato arch.G.Baglioni, geom.M.Carolini, geom.R.Emili, ing.F.Moretto, geom.M.Stello
via Regina Margherita n°18 - 06056 Massa Martana (PG) T./F. 075.889281 075.889308 - studiotesnico.prc@gmail.com p.i. 03457080541

E' PROIBITA LA RIPRODUZIONE ANCHE PARZIALE E LA CESSIONE A TERZI SENZA PREVIA AUTORIZZAZIONE