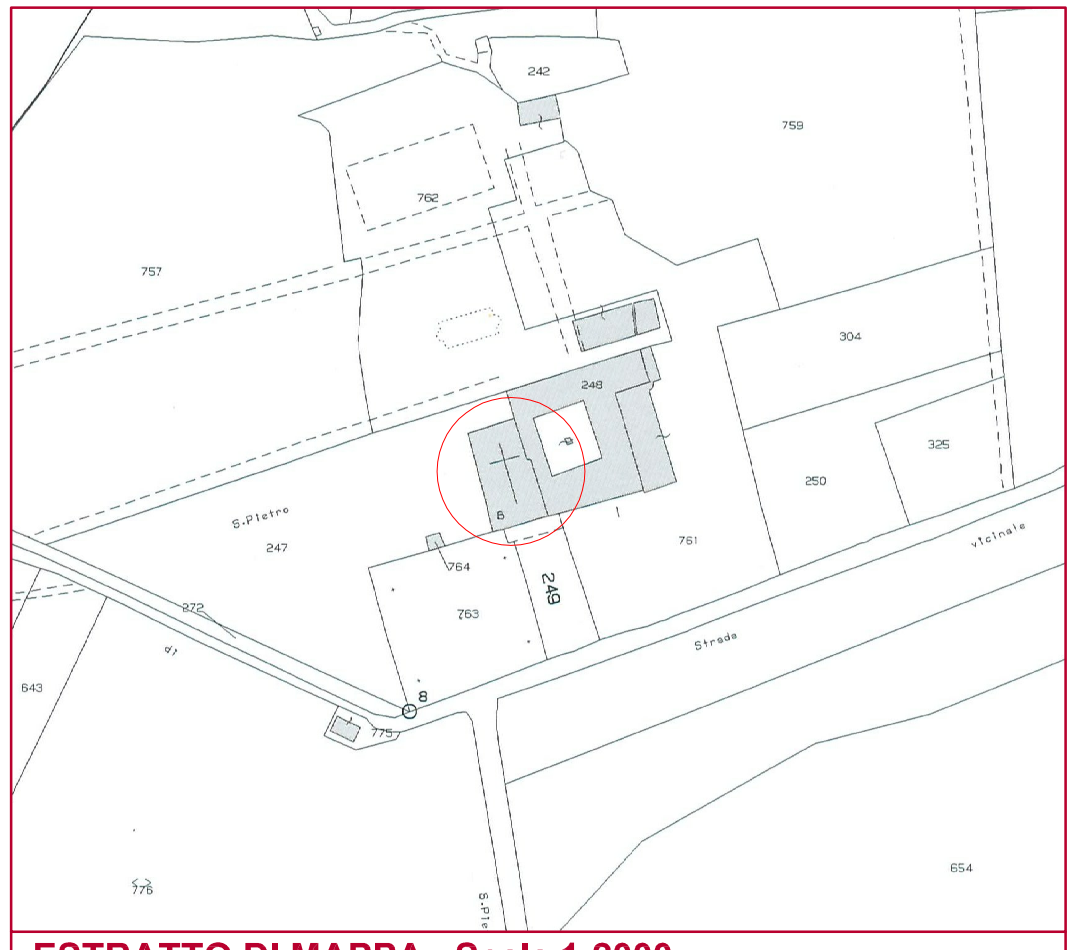

ESTRATTO DI MAPPA Scala 1:2000
FG.21 PART. B

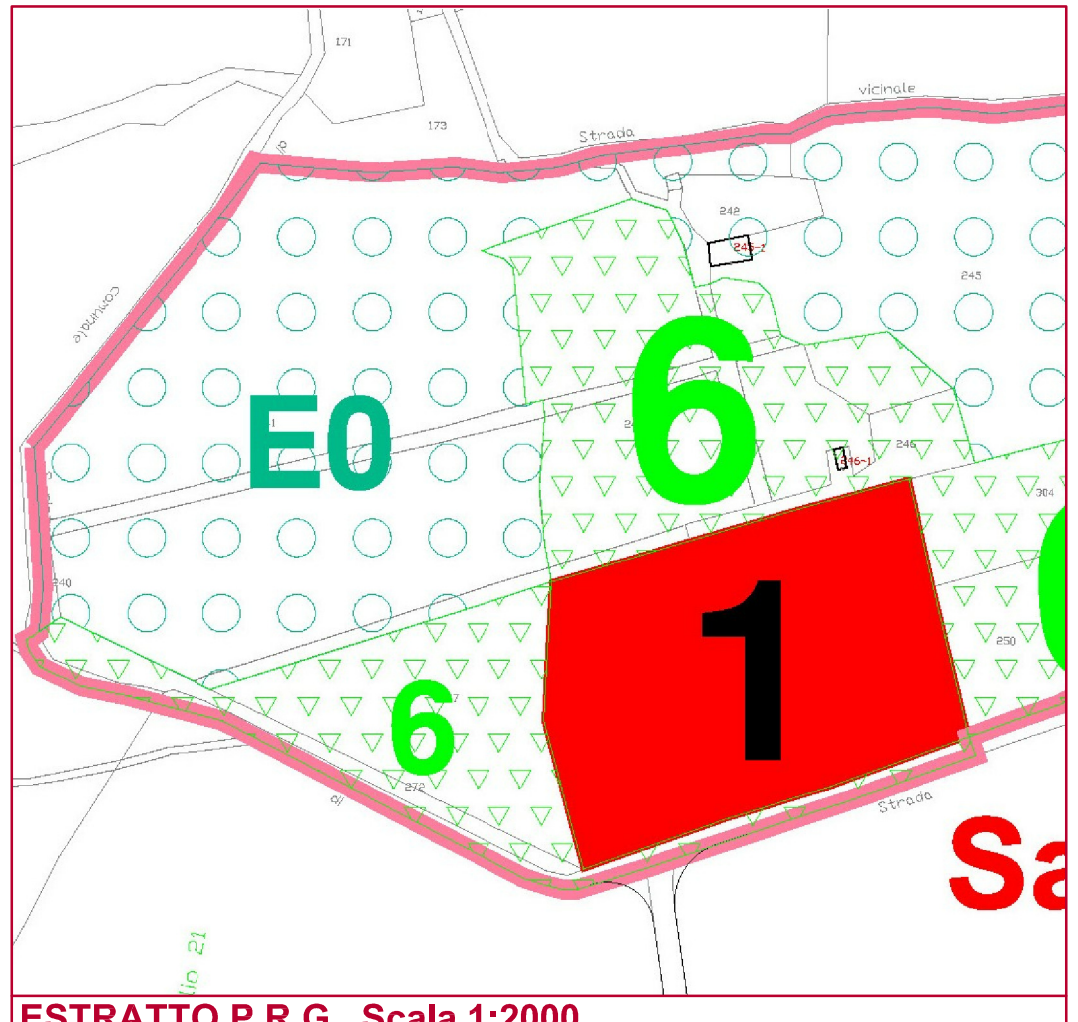

ESTRATTO P.R.G. Scala 1:2000
ZONA "A"

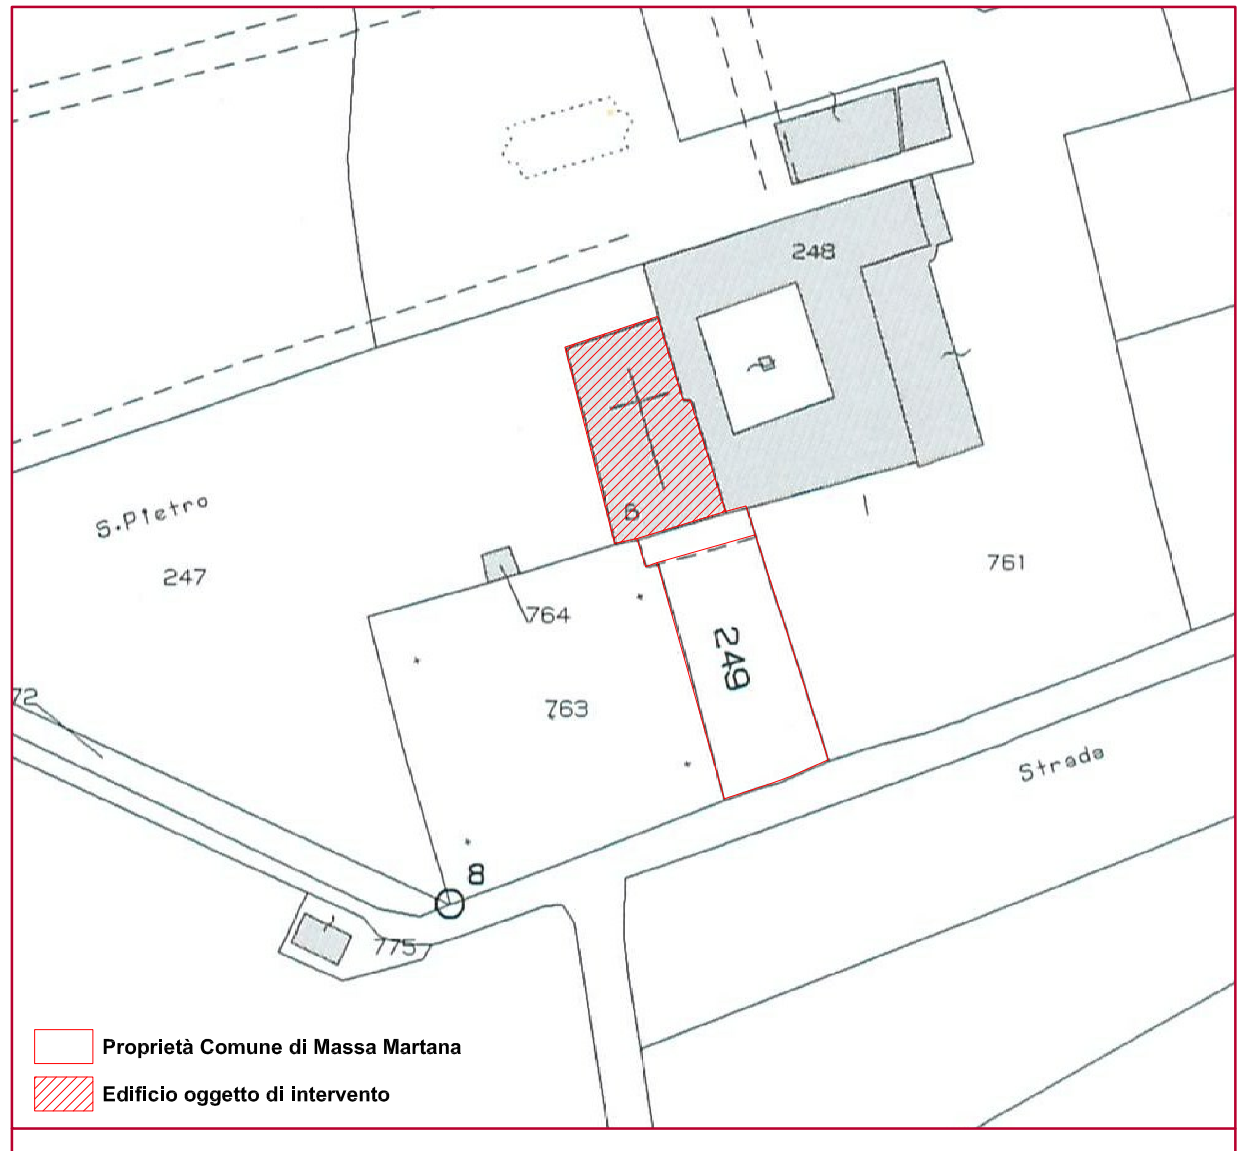

PLANIMETRIA GENERALE sc.1:1000

COMUNE DI MASSA MARTANA

Regione dell'Umbria

Committente

COMUNE DI MASSA MARTANA

Oggetto

COMPLETAMENTO CHIESA SAN PIETRO SOPRA LE ACQUE

D.G.R. N.470 DEL 09.04.2015_L.R. n. 32/98 e D.G.R. n. 771/00 - Interventi Integrativi a Piani e Programmi già approvati. Aggravamenti e Completamenti

PROGETTO ESECUTIVO

Elaborato

INQUADRAMENTO URBANISTICO
Estratto di mappa sc.1:2000
Estratto PRG sc.1:2000 - Planimetria generale sc.1:1000

PROGETTISTA	Arch. Giovanni Baglioni	APPROVAZIONI
DIRETTORE DEI LAVORI	Arch. Giovanni Baglioni	

PROGETTO	FASE	VERSIONE	ELABORATO	PARTE	REVISIONE	VISTO IL COMMITTENTE	SCALA
S002001	A01	V0	C01	P01	R0		varie

Rev.	Data	Descrizione	Redatto	Controllato	Approvato
R0	30/09/2015	PRIMA EMISSIONE	RE	GB	GB
R1					
R2					
R3					

Progettazione Restauro Consulenza
studio associato arch. Baglioni, geom. Carolini, geom. Emili, ing. Moretti, geom. Stella
via Regina Margherita n° 19 - 06056 Massa Martana (PG) T./F. 075.889251 075.889908- studiotecnico.prc@gmail.com p.i. 03457080541
studio prc

E' PROIBITA LA RIPRODUZIONE ANCHE PARZIALE E LA CESSIONE A TERZI SENZA PREVIA AUTORIZZAZIONE