

VISTE FOTOGRAFICHE PARETI ESISTENTI



VISTA A: intonaco distaccato dal supporto sottostante

(A)



VISTA D: pietra a faccia vista

(D)



VISTA B: diffusi distacchi dell'ultimo strato di finitura dell'intonaco

(B)



VISTA E: limitati distacchi dell'ultimo strato di finitura dell'intonaco

(E)



VISTA C: intonaco distaccato dal supporto sottostante


(C)




VISTA F: diffusi distacchi dell'ultimo strato di finitura dell'intonaco

(F)


NOTA: Gli intonaci esterni e la relativa tinteggiatura sono stati realizzati a seguito degli interventi di restauro post-sisma nel periodo 2003/2005

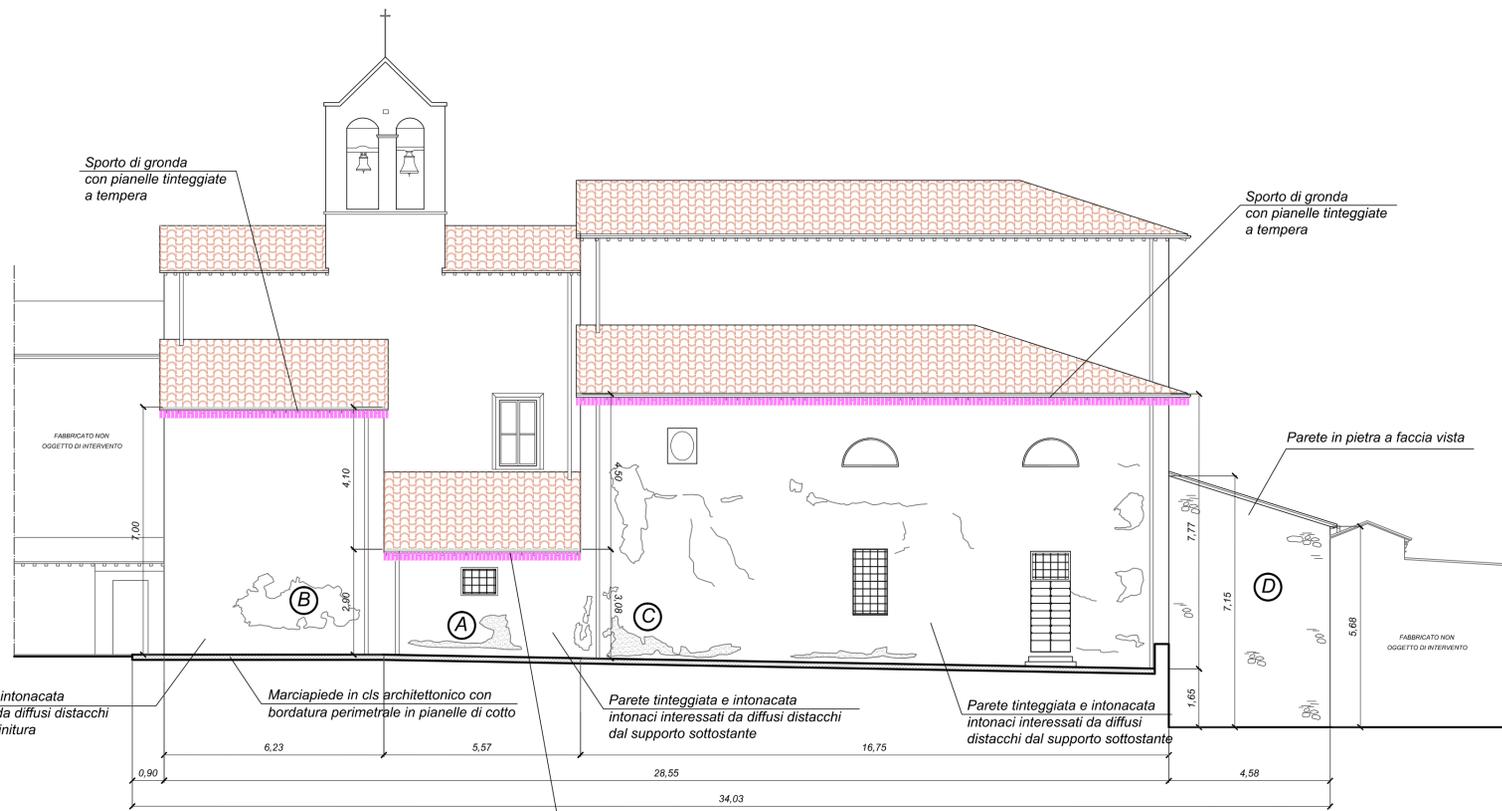

PROSPETTO OVEST

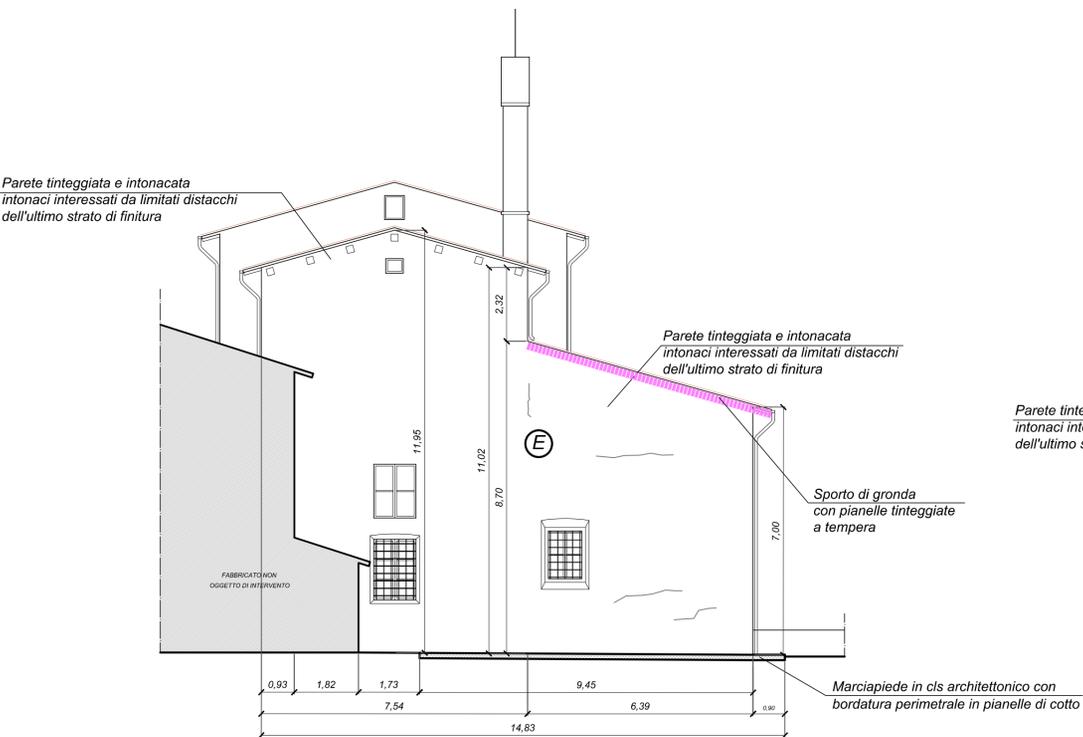

PROSPETTO NORD

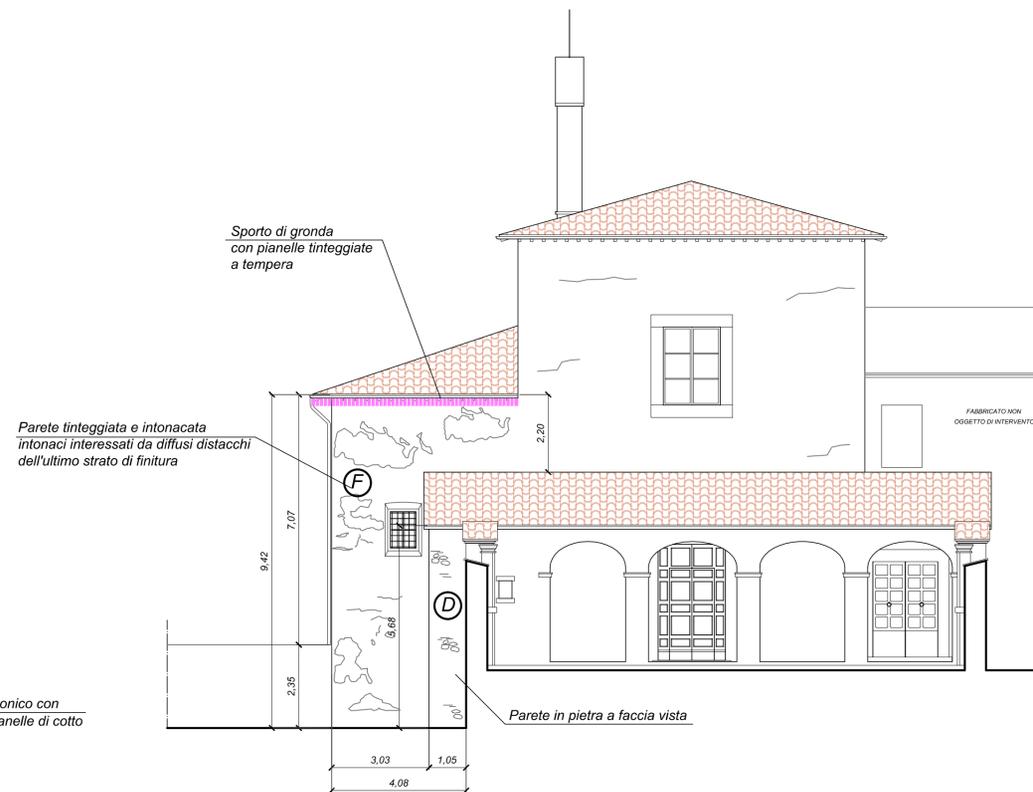

PROSPETTO SUD



COMUNE DI MASSA MARTANA

Regione dell'Umbria



Committente  
COMUNE DI MASSA MARTANA

Oggetto  
COMPLETAMENTO CHIESA SAN PIETRO SOPRA LE ACQUE  
D.G.R. N.470 DEL 09.04.2015\_L.R. n. 32/98 e D.G.R. n. 771/00 - Interventi Integrativi

PROGETTO ESECUTIVO

Elaborato  
ELABORATI GRAFICI STATO ATTUALE  
Prospetti

PROGETTISTA Arch. Giovanni Baglioni APPROVAZIONI  
DIRETTORE DEI LAVORI Arch. Giovanni Baglioni

|          |            |                 |           |             |           |                      |       |
|----------|------------|-----------------|-----------|-------------|-----------|----------------------|-------|
| PROGETTO | FASE       | REVISIONE       | ELABORATO | DATA        | REVISIONE | VISTO IL COMMITTENTE | SCALA |
| S002001  | A01        | V0              | C03       | P01         | R0        |                      | 1:100 |
| Rev.     | Data       | Descrizione     | Redatto   | Controllato | Approvato |                      |       |
| R0       | 30/09/2015 | PRIMA EMISSIONE | RE        | GB          | GB        |                      |       |
| R1       |            |                 |           |             |           |                      |       |
| R2       |            |                 |           |             |           |                      |       |
| R3       |            |                 |           |             |           |                      |       |

Progettazione Restauro Consulenza  
studio associato arch. G. Baglioni, geom. M. Carolini, geom. R. Emili, ing. F. Moretti, geom. M. Stella  
via Regina Margherita n° 19 - 06056 Massa Martana (PB) T./F. 075.889251 075.889908 - studiotechnica.prc@gmail.com p.i. 03457880541

E' PROIBITA LA RIPRODUZIONE ANCHE PARZIALE E LA CESSIONE A TERZI SENZA PREVIA AUTORIZZAZIONE