


PROSPETTO 1-1 (a valle della scarpata) scala 1:200

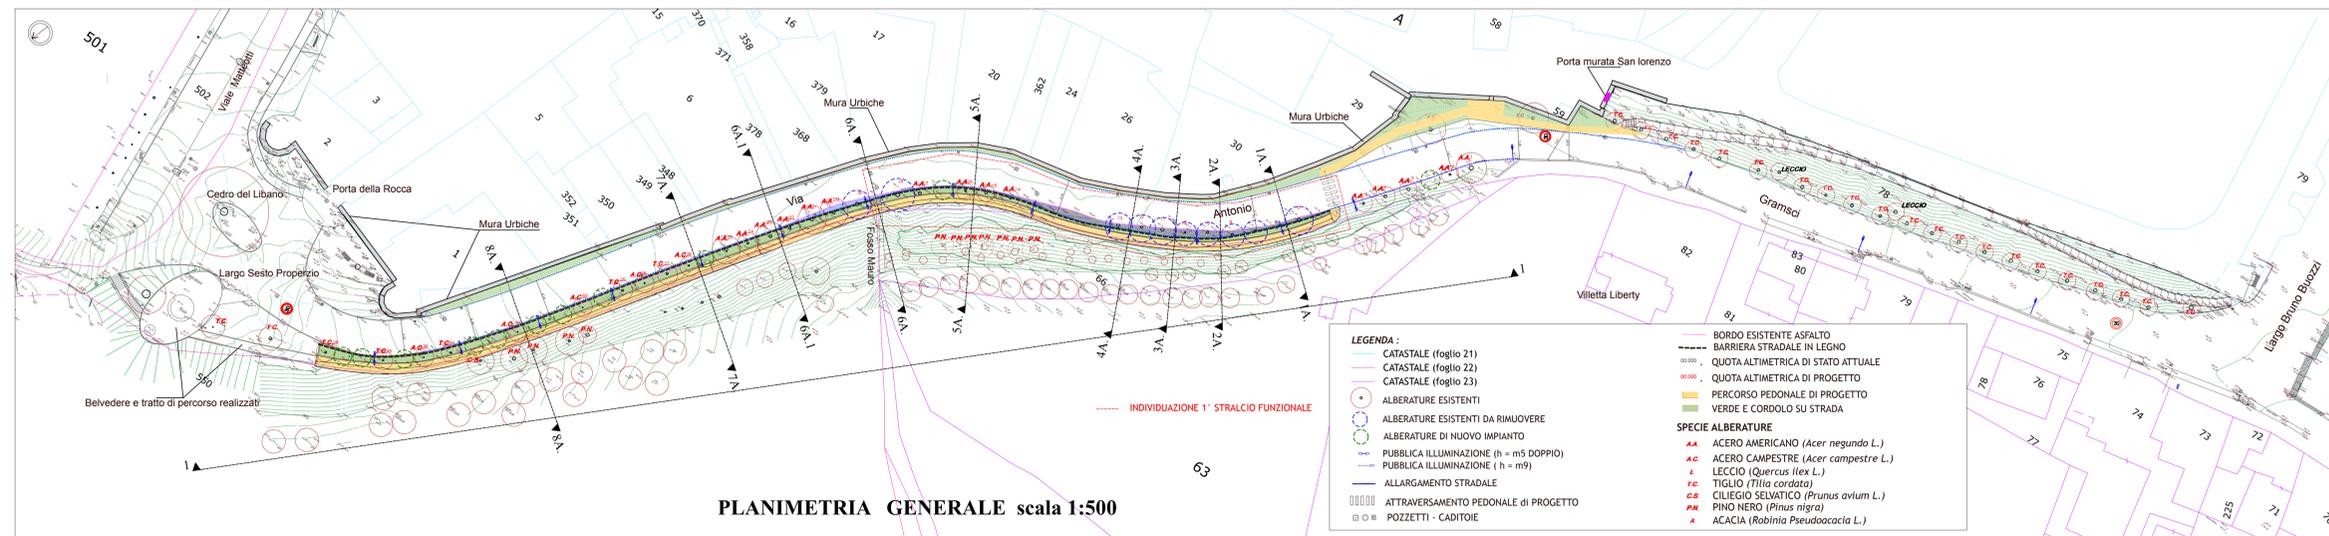

PLANIMETRIA GENERALE scala 1:500

LEGENDA :	
---	BORDO ESISTENTE ASFALTO
---	BARRIERA STRADALE IN LEGNO
0000	QUOTA ALTIMETRICA DI STATO ATTUALE
0000	QUOTA ALTIMETRICA DI PROGETTO
---	PERCORSO PEDONALE DI PROGETTO
---	VERDE E CORRIDOIO SU STRADA
SPECIE ALBERATURE	
AA	ACERO AMERICANO (<i>Acer negundo</i> L.)
AC	ACERO CAMPESTRE (<i>Acer campestre</i> L.)
Q	LECCIO (<i>Quercus ilex</i> L.)
T	TIGLIO (<i>Tilia cordata</i>)
CS	CILIEGIO SELVATICO (<i>Prunus avium</i> L.)
PN	PINO NERO (<i>Pinus nigra</i>)
A	ACACIA (<i>Rabinia Pseudoacacia</i> L.)
○	ALBERATURE ESISTENTI
○	ALBERATURE ESISTENTI DA RIMUOVERE
○	ALBERATURE DI NUOVO IMPIANTO
---	PUBBLICA ILLUMINAZIONE (h = m5 DOPPIO)
---	PUBBLICA ILLUMINAZIONE (h = m9)
---	ALLARGAMENTO STRADALE
---	ATTRAVERSAMENTO PEDONALE DI PROGETTO
□	POZZETTI - CADITOIE

REGIONE DELL'UMBRIA
COMUNE DI MONTEFALCO
 AREA TECNICA

**SISTEMAZIONE E RIQUALIFICAZIONE
 DI VIA ANTONIO GRAMSCI IN MONTEFALCO CAPOLUOGO,
 CON PREVISIONE DELLA MODERAZIONE DEL TRAFFICO
 E REALIZZAZIONE DI UN PERCORSO FINALIZZATO AL
 MIGLIORAMENTO DELLA SICUREZZA DEI PEDONI**

committente
 COMUNE DI MONTEFALCO
 responsabile Area Tecnica Comune di Montefalco
 PAOLA EMLI ingegnere
 responsabile del procedimento
 PAOLA EMLI ingegnere

gruppo di progettazione
 CATERINO BONIFAZI architetto - *coordinamento generale, progetto architettonico*
 SALVINA ALLEGRA MASCI architetto - *sicurezza, progetto architettonico*
 FABIOLA SPADINI - *collaborazione generale*
 BRUNO ELEUTERI ingegnere - *progetto strutturale*
 rilievo topografico fornito dal Comune di Montefalco

**PROGETTO ESECUTIVO 1° Stralcio Funzionale
 PROGETTO ARCHITETTONICO**
PLANIMETRIA GENERALE
PROSPETTO A VALLE DELLA SCARPATA
 (tratto interessato dal percorso pedonale "a sbalzo")

TAVOLA
A03
 scala disegni
 1:500 - 1:200
 data
 19.12.2015
 agg.

BONIFAZI STUDIO DI ARCHITETTURA
 06031 BEVAGNA (PG) - 15, via Primo Maggio
 Tel. e Fax: +39 0742 381075 - E-Mail: bonifazi@libero.it

Questo documento è di nostra proprietà esclusiva. E' proibita la riproduzione, anche parziale, e la cessione a terzi senza la nostra autorizzazione.