COMUNE DI MASSA MARTANA

Regione dell'Umbria

Committente

COMUNE DI MASSA MARTANA

Oggetto

COMPLETAMENTO CHIESA SAN PIETRO SOPRA LE ACQUE

D.G.R. N.470 DEL 09.04.2015_L.R. n. 32/98 e D.G.R. n. 771/00 - Interventi Integrativi a Piani e Programmi già approvati. Aggravamenti e Completamenti

PROGETTO ESECUTIVO

Elaborato

LAYOUT DI CANTIERE

PROGETTISTA	Arch. Giovanni Baglioni	APPROVAZIONI
DIRETTORE DEI LAVORI	Arch. Giovanni Baglioni	
C.S. PROGETTO	Arch. Giovanni Baglioni	
C.S. ESECUZIONE	Arch. Giovanni Baglioni	

PROGETTO	FASE	VERSIONE	ELABORATO	DATA	REVISIONE	VISTO IL COMMITTENTE	SCALA
S002001	A01	V0	F01	P02	R0		

Rev.	Data	Descrizione	Redatto	Controllato	Approvato
R0	30/09/2015	PRIMA EMISSIONE	MC	GB	GB
R1					
R2					
R3					

Progettazione Restauro Consulenza
studio associato arch. G.Baglioni, geom. M.Carollini, geom. R.Emili, ing. F.Moretti, geom. M.Stella
via Regina Margherita n° 18 - 06056 Massa Martana (PG) T./F. 075.8899251 075.8899080- studiotecnico.prc@gmail.com p.i. 03457080541

studio prc

E' PROIBITA LA RIPRODUZIONE ANCHE PARZIALE E LA CESSIONE A TERZI SENZA PREVIA AUTORIZZAZIONE

DETTAGLIO SC01.E: CARTELLO DI CANTIERE

LEGENDA CARTELLONISTICA DI CANTIERE

	CARTELLO 1x2m (circ. M.L.:IP.P. 01/06/90 n.1729/UL)
	CARTELLO DI AVVISO INTERFERENZA: ATTENZIONE USCITA AUTOCARRI
	OBBLIGO DI UTILIZZO D.P.I. PERSONALI (rif. F.L. 81/08) (VEDI DETTAGLIO SC01.E)
	PROTEZIONE OBBLIGATORIA DEGLI OCCHI
	CASCO DI PROTEZIONE
	PROTEZIONE OBBLIGATORIA DELL'UDITO
	PROTEZIONE OBBLIGATORIA DELLE VIE RESPIRATORIA
	CALZATURE DI SICUREZZA OBBLIGATORIE
	GUANTI DI PROTEZIONE OBBLIGATORI
	PROTEZIONE OBBLIGATORIA DEL CORPO
	PROTEZIONE OBBLIGATORIA DEL VISO
	PROTEZIONE INDIVIDUALE OBBLIGATORIA CONTRO LE CADUTE
	PASSAGGIO OBBLIGATORIO PER I PEDONI
	OBBLIGO GENERICO (CON EVENTUALE CARTELLO SUPPLEMENTARE)
	VIETATO FUMARE
	VIETATO FUMARE E USARE FIAMME LIBERE
	VIETATO L'ACCESSO AI PEDONI
	VIETATO SPEGNERE CON ACQUA
	VIETATO ALLE PERSONE NON AUTORIZZATE
	VIETATO AI CARRELLI DI MOVIMENTAZIONE
	ACQUA NON POTABILE
	NON TOCCARE
	LAMPADA SI SEGNALAZIONE CANTIERE
	MATERIALE INFIAMMABILE O ALTA TEMPERATURA
	MATERIALE ESPLOSIVO
	SOSTANZE VELONESE
	SOSTANZE CORROSIVE
	CARICHI SOSPESI
	TENSIONE ELETTRICA PERICOLOSA
	CADUTA CON DISLIVELLO
	SOSTANZE NOCIVE O IRRITANTI
	PALETTO ZINCATO PER SUPPORTO CARTELLI
	OBBLIGO DI PASSASE A LATO (SX O DX) DELL'OSTACOLO
	DIREZIONE OBBLIGATORIA
	DIVIETO DI SOSTA E FERMATA
	PARCHEGGIO
	LAVORI IN CORSO
	IMPIANTO SEMAFORICO
	IMPIANTO SEMAFORICO
	STRETTOIA ASIMMETRICA A SINISTRA
	STRETTOIA ASIMMETRICA A DESTRA
	DOPPIO SENSO DI CIRCOLAZIONE
	STRADA DEFORMATA
	MATERIALE INSTABILE SULLA SRADA
	MEZZI DI LAVORI IN AZIONE
	SEGNALETICA ORIZZONTALE IN RIFACIMENTO

LEGENDA DELLA LOGISTICA DI CANTIERE

	RECINZIONE CON RETE IN POLIETILENE E PALI IN LEGNO H 2,00mt
	RECINZIONE CON PANNELLI TIPO "ORSOGRILL" E PLINTI IN CLS H 2,50mt
	PONTEGGIO METALLICO FISSO
Uff.1	PREFABBRICATO MONOBLOCCO AD USO UFFICIO DI CANTIERE, MENSA E SPOGLIATOIO
Mag.1	BOX IN LAMIERA USO MAGAZZINO
	BAGNO CHIMICO PORTATILE DIM. MIN. 1,10x1,10x2x20m
	AREA DEPOSITO E STOCCAGGIO MATERIALI
	AREA CARICO E SCARICO
	RETE ANTIMARECIE E ANTIPOLVERE
	QUADRO ELETTRICO PRINCIPALE (QE)
	QUADRO ELETTRICO SECONDARIO (QS)
	CASSETTA PRONTO SOCCORSO
	ESTINTORE
	CANCELLO DI CANTIERE CARRABILE
	CANCELLO DI CANTIERE PEDONALE
	PERCORSO ACCESSO MEZZI DI CANTIERE
	PERCORSO PEDONALE SICURO

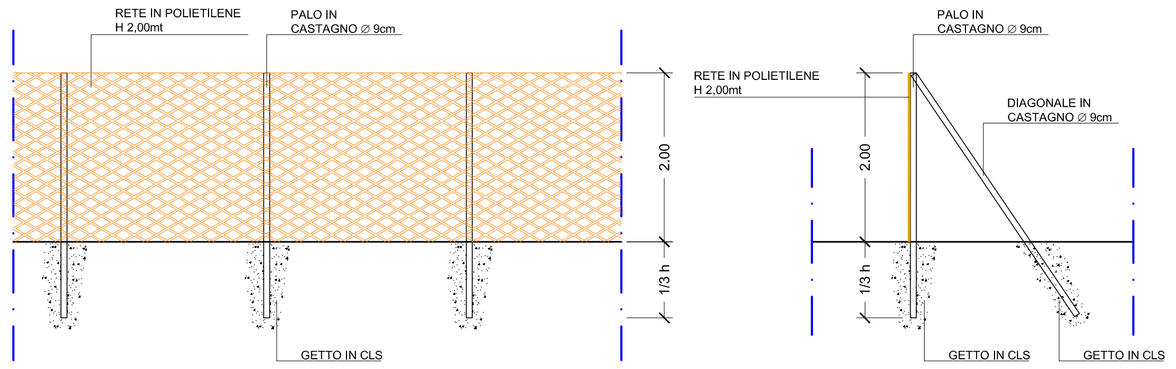

PARTICOLARE RECINZIONE DI CANTIERE - scala 1:50

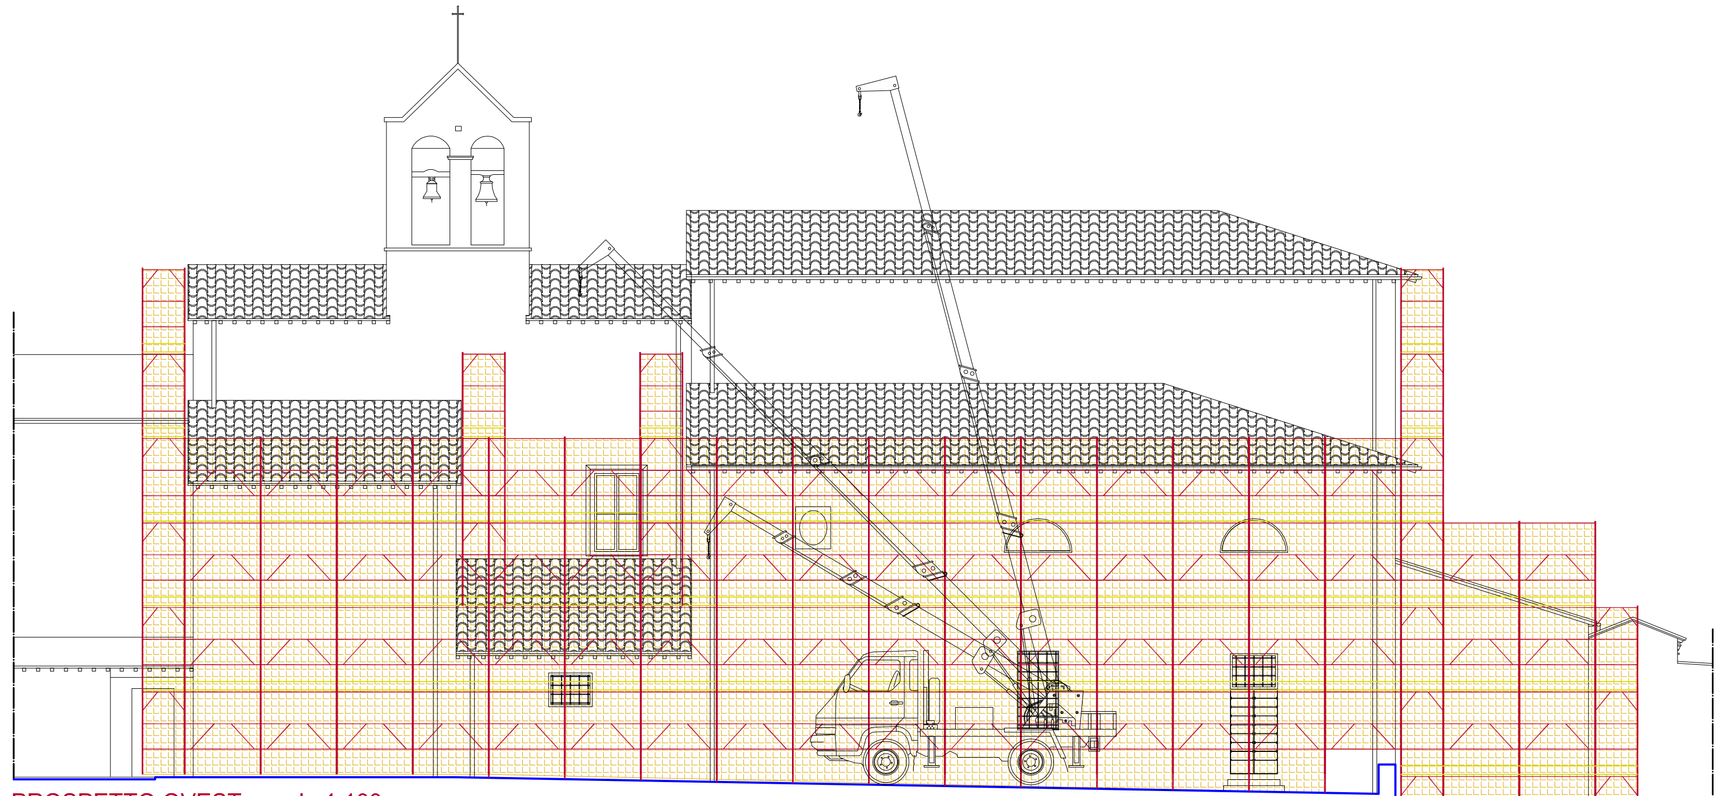

PROSPETTO OVEST - scala 1:100

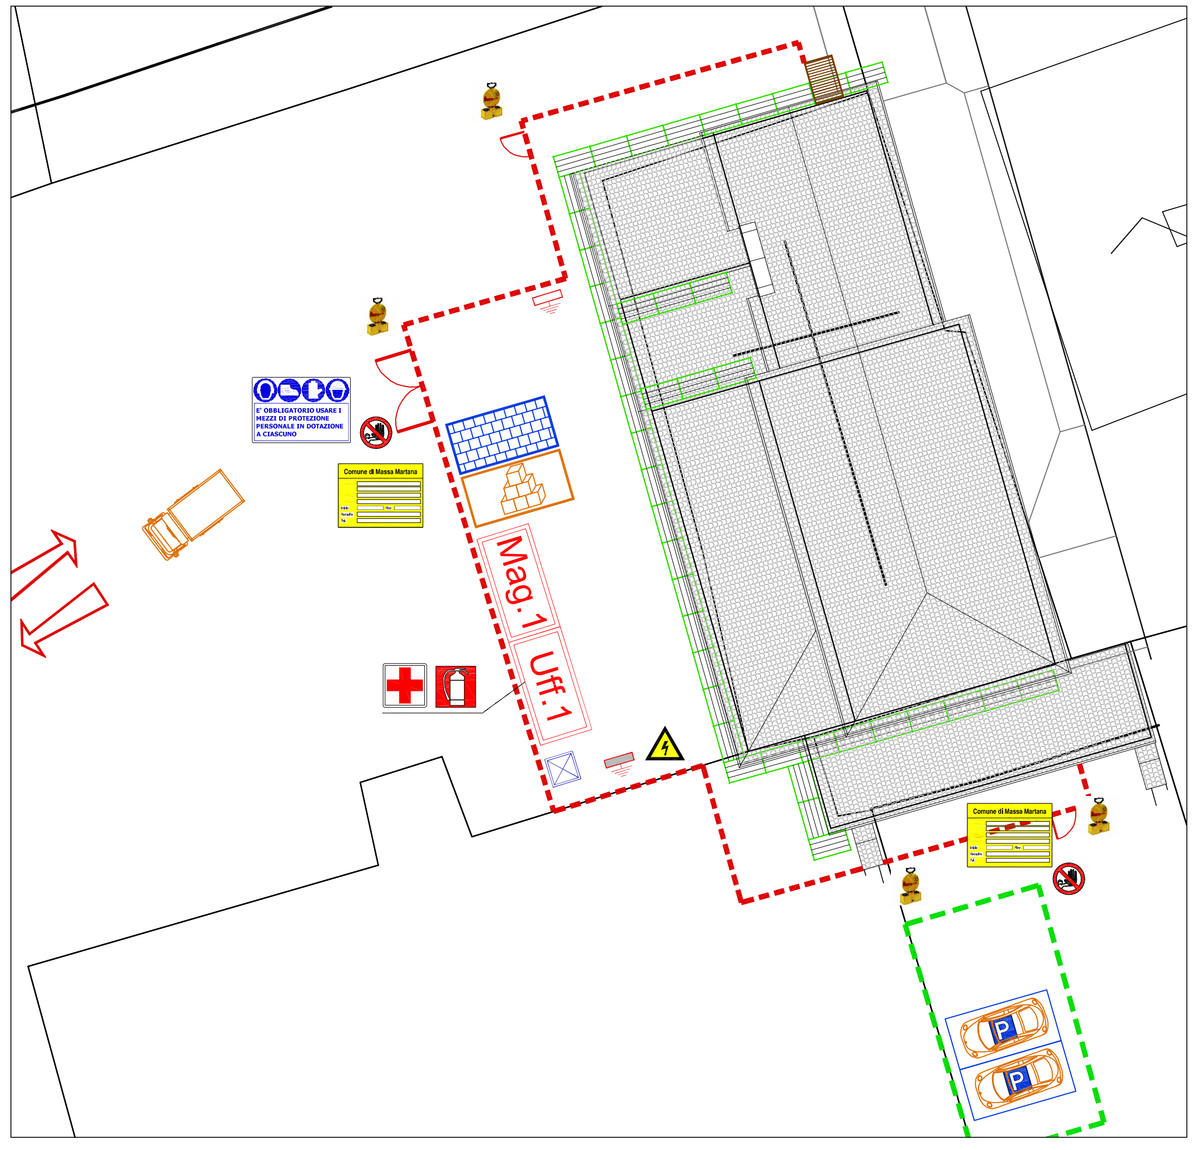

PLANIMETRIA ALLESTIMENTO CANTIERE - scala 1:200

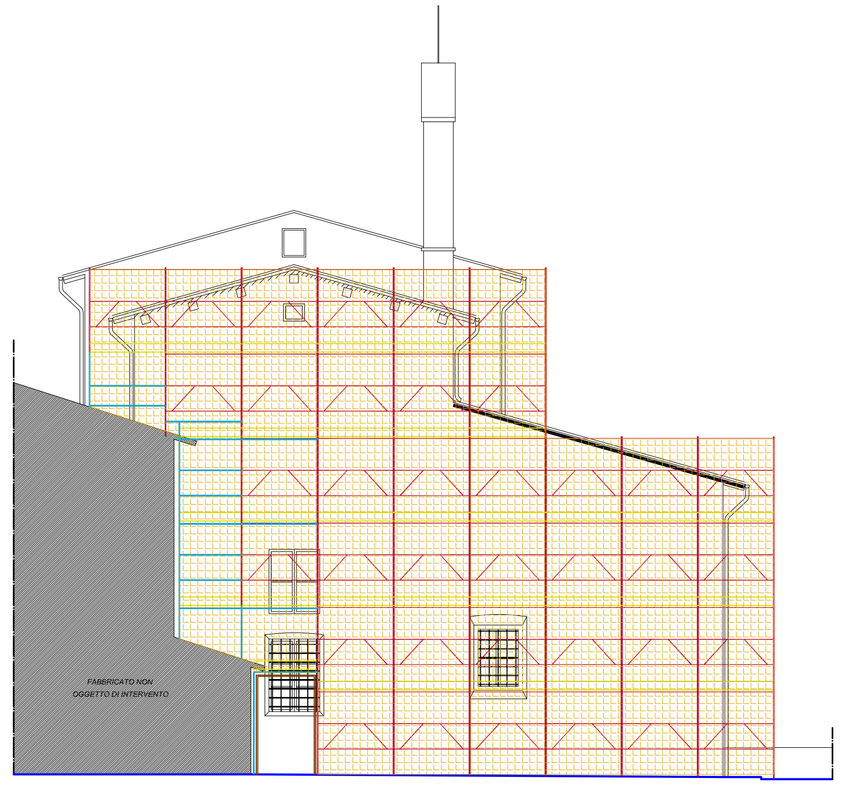

PROSPETTO NORD - scala 1:100

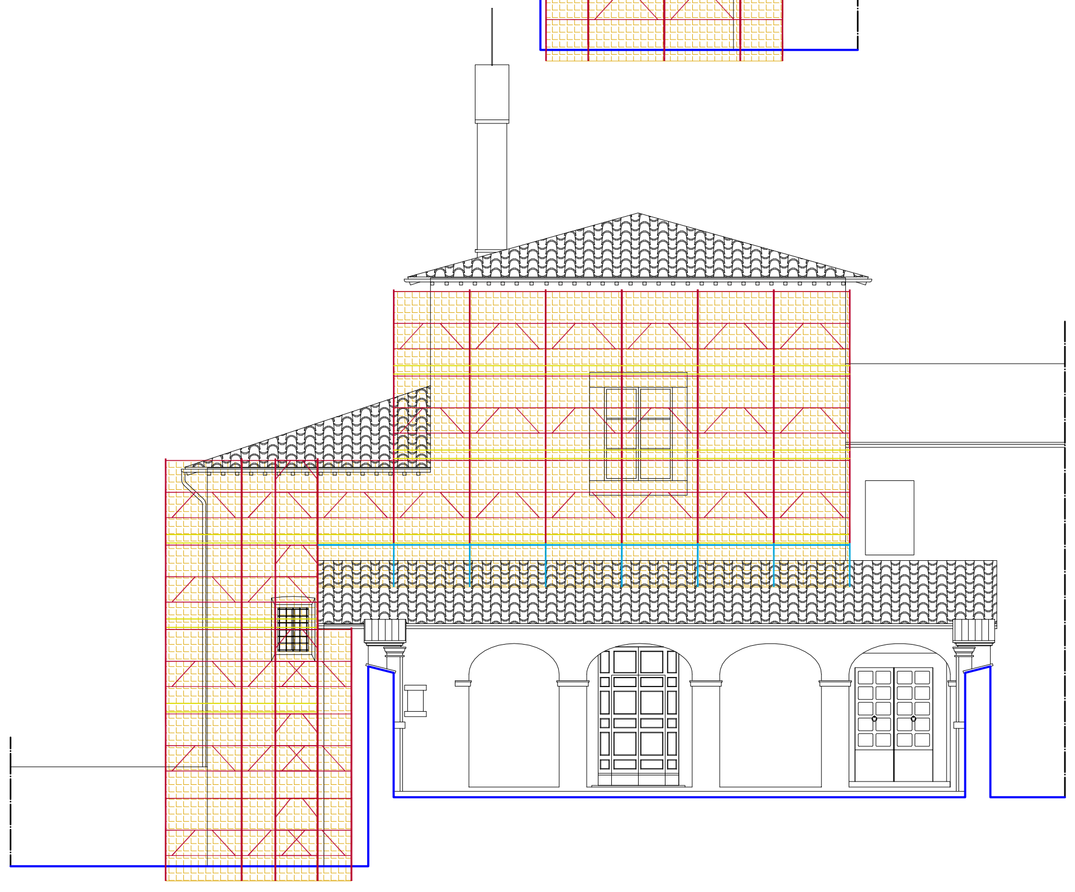

PROSPETTO SUD - scala 1:100