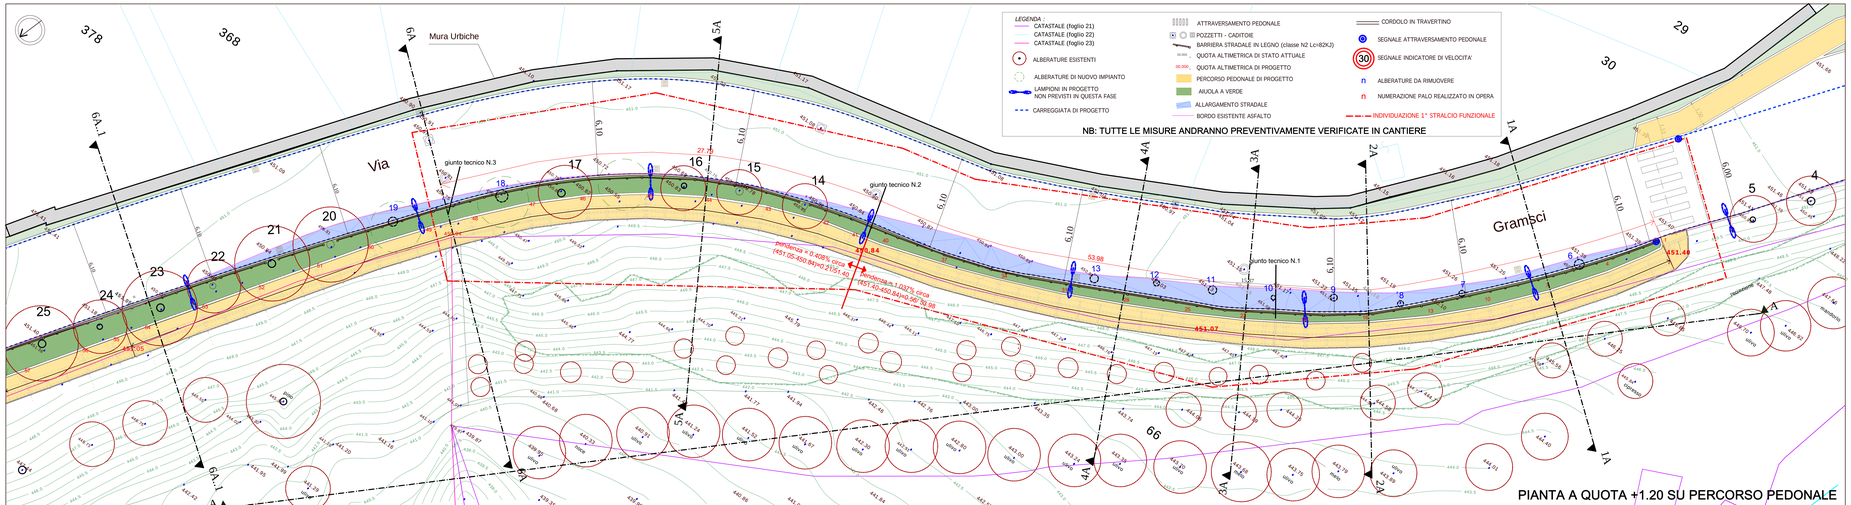

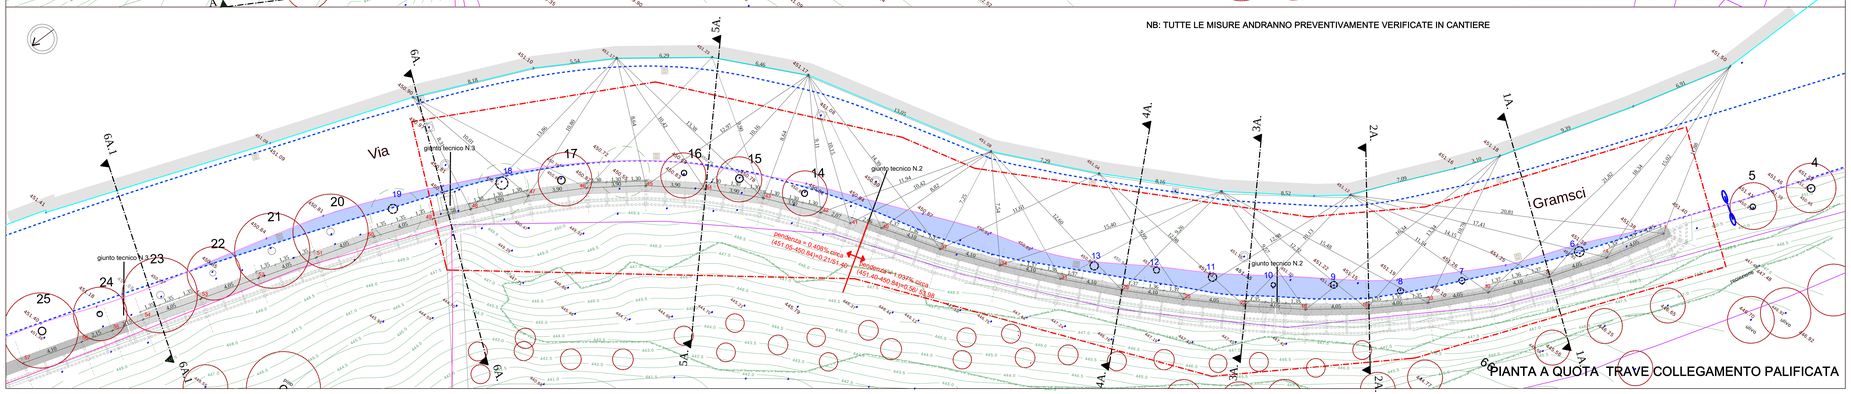

REGIONE DELL'UMBRIA

COMUNE DI MONTEFALCO

AREA TECNICA

SISTEMAZIONE E RIQUALIFICAZIONE DI VIA ANTONIO GRAMSCI IN MONTEFALCO CAPOLUOGO, CON PREVISIONE DELLA MODERAZIONE DEL TRAFFICO E REALIZZAZIONE DI UN PERCORSO FINALIZZATO AL MIGLIORAMENTO DELLA SICUREZZA DEI PEDONI

committente
COMUNE DI MONTEFALCO

responsabile Area Tecnica Comune di Montefalco
PAOLA EMILI ingegnere

responsabile del procedimento
PAOLA EMILI ingegnere

gruppo di progettazione
CATERINO BONIFAZI architetto - coordinamento generale, progetto architettonico
SALVINA ALLEGRA MASCI architetto - sicurezza, progetto architettonico
FAROLA SPIZINI - collaborazione generale
BRUNO ELEUTERI ingegnere - progetto strutturale
rilievo topografico fornito dal Comune di Montefalco

PROGETTO ESECUTIVO 1° Stralcio Funzionale
PROGETTO ARCHITETTONICO
PIANTE ZONA INTERVENTO
(Q. PIANTA A QUOTA TRAVE COLLEGAMENTO PALIFICATA; Q. PIANTA A QUOTA +1.20 SU PERCORSO PEDONALE)

TAVOLA

A04

scala disegni
1:100
data
19.12.2015
mg

BONIFAZI - STUDIO DI ARCHITETTURA
06031 BEVAGNA (PG) - Via Pietro Maggiolo
Tel. e Fax: +39 0742 360173 - E-Mail: bonifazi@bnw.it

Questo documento è di nostra proprietà esclusiva. E' proibita la riproduzione, anche parziale, e la consegna a terzi senza la nostra autorizzazione.