



PLANIMETRIA DI EMERGENZA - ESCAPE PLAN

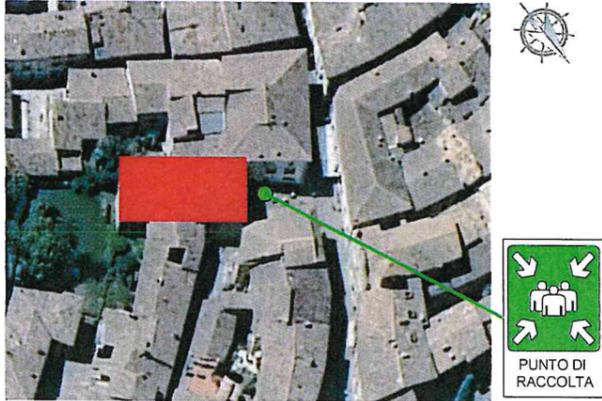

PIANO TERRA

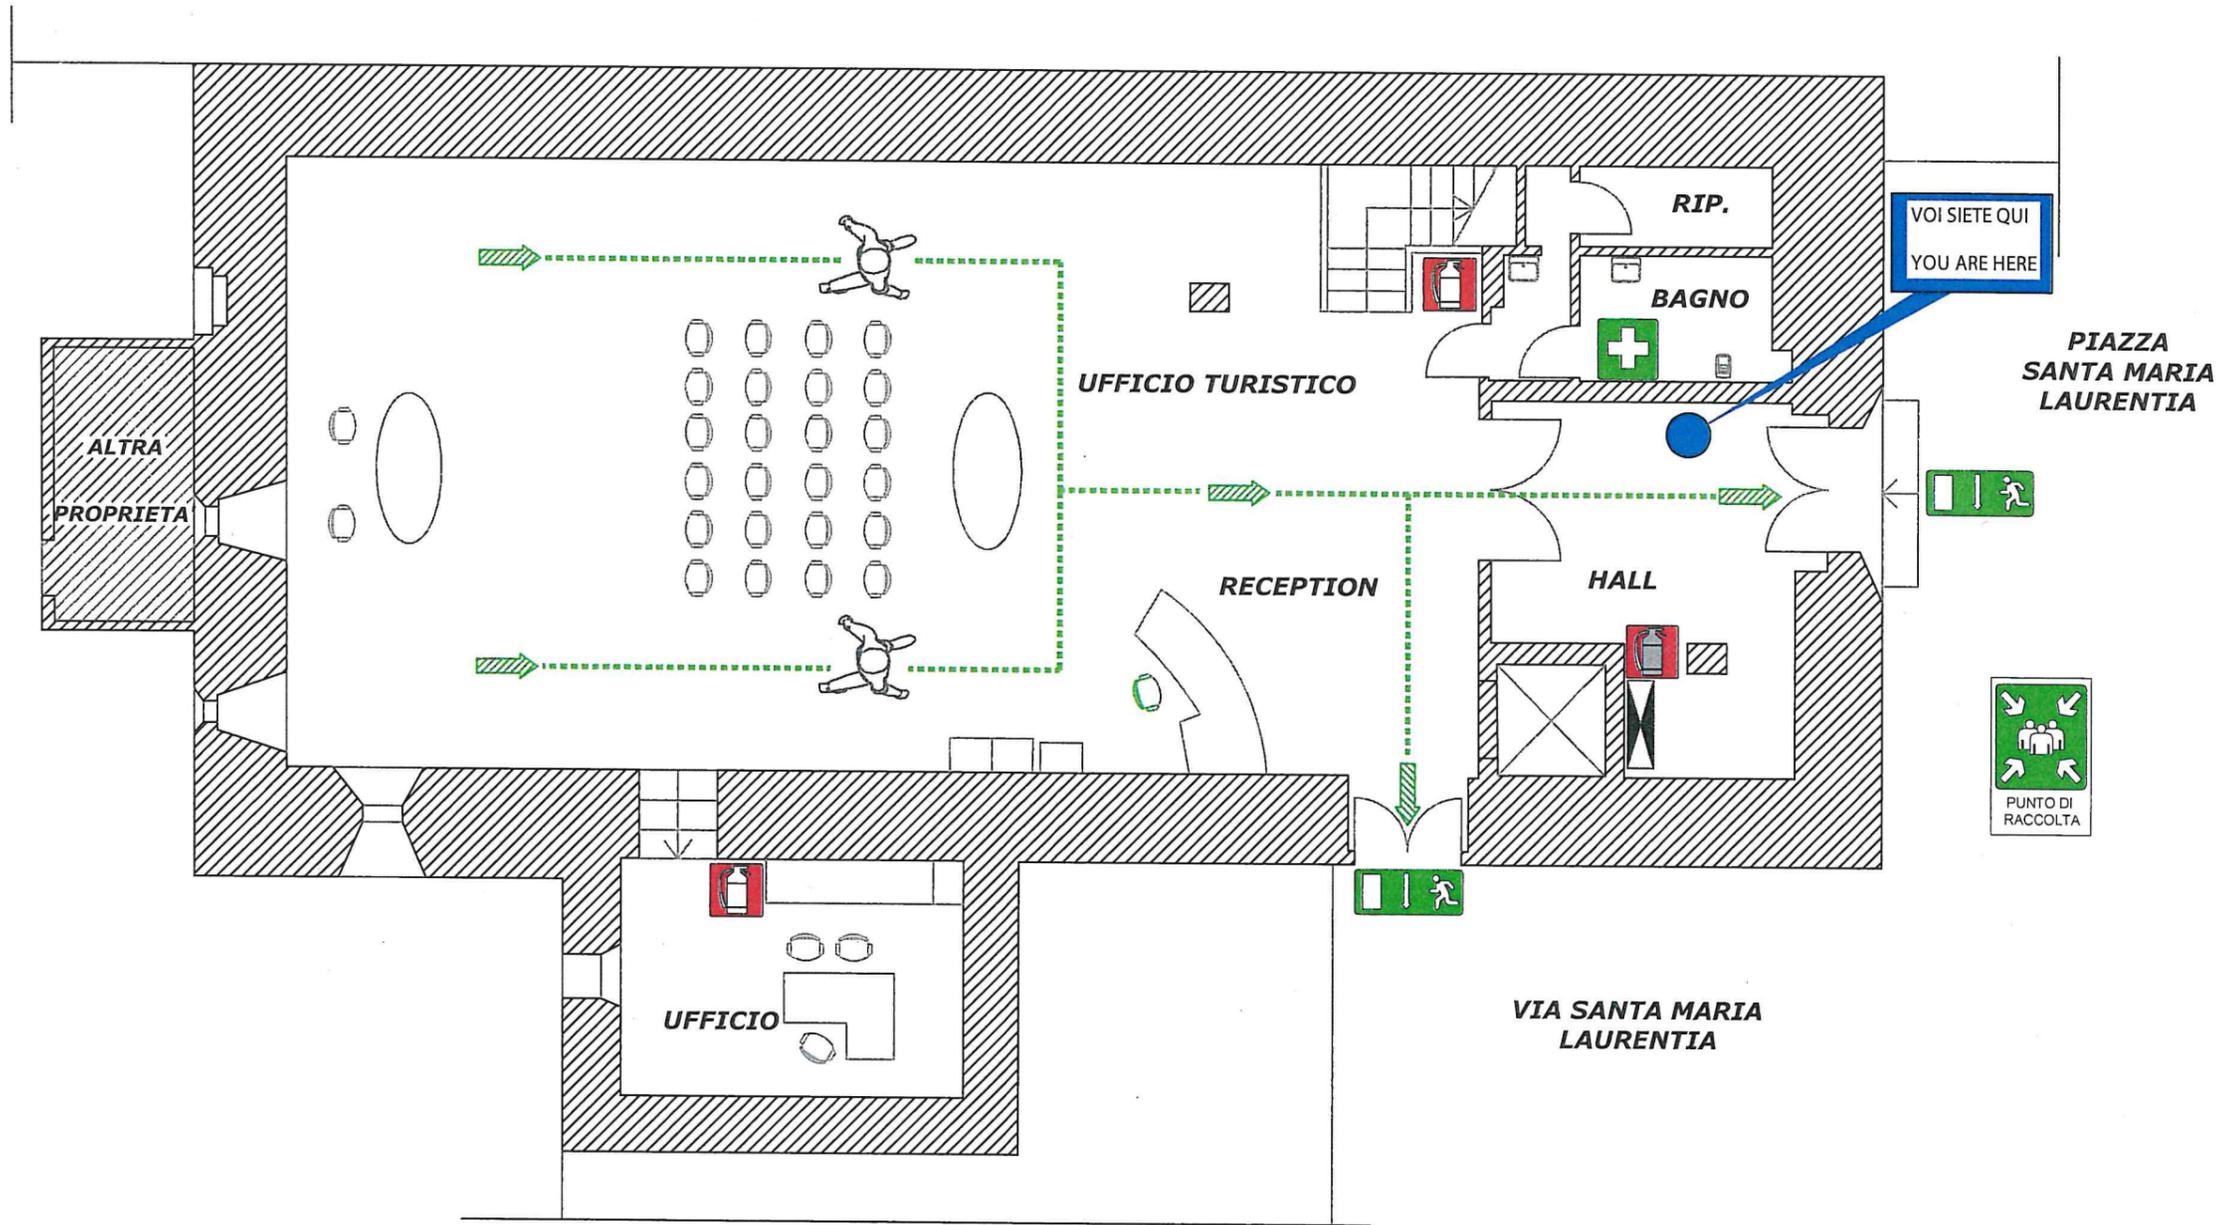

PLANIMETRIA GENERALE - OVERVIEW PLAN

LEGENDA		LEGEND	
	PULSANTE ALLARME ANTINCENDIO		FIRE ALARM BUTTON
	ESTINTORE A POLVERE		POWDER EXTINGUISHER
	ESTINTORE A CO ₂		CO ₂ FIRE EXTINGUISHER
	IN CASO DI INCENDIO NON USARE L'ASCENSORE		IN CASE OF FIRE DO NOT USE THE LIFT
	AREA COMPARTIMENTATA		COMPARTMENTED AREA
	QUADRO ELETTRICO GENERALE		ELECTRICAL PANEL
	PORTA TAGLIAFUOCO		FIRE DOOR
	PERCORSO DI FUGA		ESCAPE ROUTE
	PERCORSO DI USCITA ORIZZONTALE		HORIZONTAL EXIT PATH
	PERCORSO DI USCITA VERSO IL BASSO		DOWNWARD EXIT PATH
	PERCORSO DI USCITA VERSO L'ALTO		UPWARD EXIT PATH
	USCITA DI SICUREZZA		EMERGENCY EXIT
	PUNTO DI RACCOLTA		MEETING POINT
	CASSETTA DI PRIMO SOCCORSO		FIRST AID BOX
	DAE-DEFIBRILLATORE ESTERNO AUTOMATICO		AUTOMATED EXTERNAL DEFIBRILLATOR
	VOI SIETE QUI		YOU ARE HERE



NUMERO UNICO DI EMERGENZA



DIVIETI GENERALI

- IN TUTTO L'EDIFICIO È VIETATO FUMARE E USARE FIAMME LIBERE
- NON MANOMETTERE I DISPOSITIVI ANTINCENDIO
- NON INGOMBRARE LE VIE DI ESODO

IN CASO DI INCENDIO

- METTERE IN SICUREZZA LE APPARECCHIATURE
- SEGUIRE LE INDICAZIONI DELLA SQUADRA DI EMERGENZA
- EVACUARE SENZA CORRERE
- NELL'EVACUAZIONE NON ATTARDARSI NELLA RICERCA DI EFFETTI PERSONALI
- UTILIZZARE I PERCORSI DI ESODO RIPORTATI NELLA PLANIMETRIA



GENERAL PROHIBITIONS

- IT IS FORBIDDEN TO SMOKE AND USE OPEN FLAMES WITHIN THE BUILDING
- DO NOT TAMPER WITH ANY FIRE DETECTION OR FIRE FIGHTING DEVICES
- DO NOT BLOCK THE ESCAPE ROUTES

IN CASE OF FIRE

- SWITCH OFF ELECTRICAL APPARATUS
- FOLLOW INSTRUCTIONS GIVEN BY FIRE BRIGADE
- EVACUATE IMMEDIATELY, DO NOT RUN
- DURING THE EVACUATION IS FORBIDDEN TO STOP FOR PERSONAL BELONGINGS
- USE ONLY ESCAPE ROUTES MARKED IN THE PLANIMETRY

Rev. 02 del 02/05/2024



www.integrasquare.it