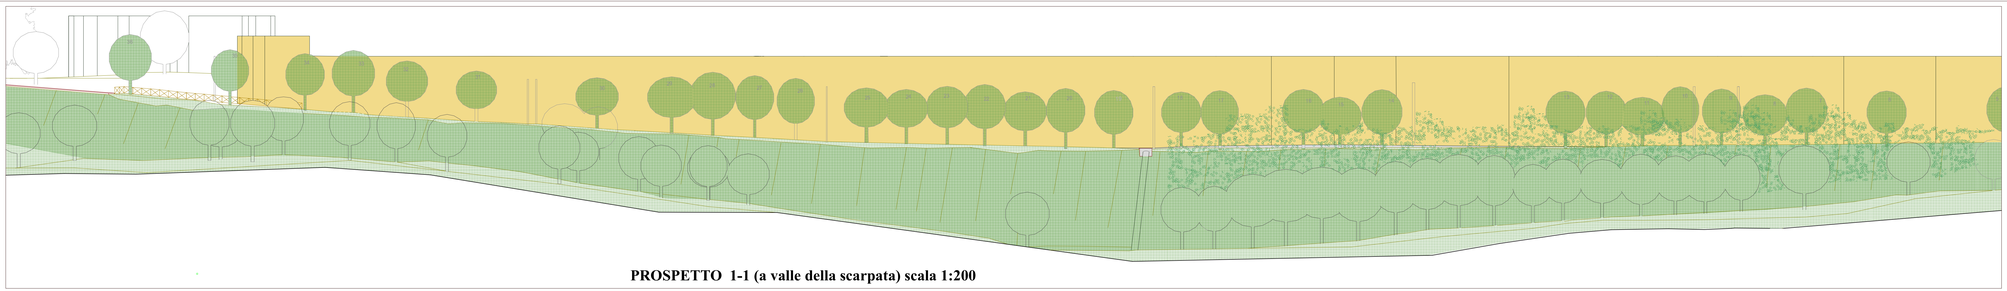

PROSPETTO 1-1 (a valle della scarpata) scala 1:200

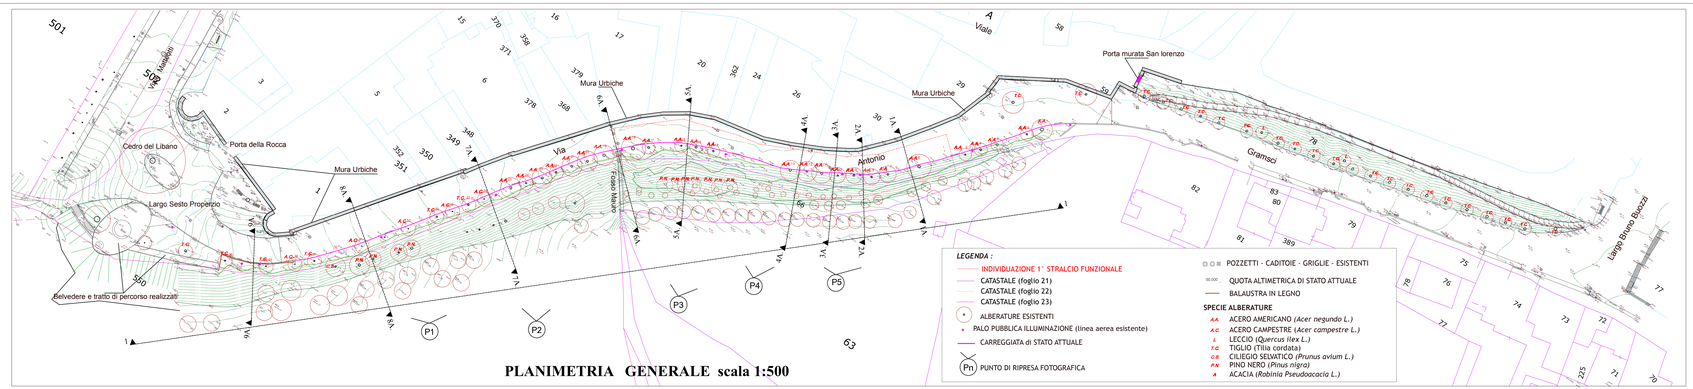

PLANIMETRIA GENERALE scala 1:500

REGIONE DELL'UMBRIA

COMUNE DI MONTEFALCO

AREA TECNICA

SISTEMAZIONE E RIQUALIFICAZIONE DI VIA ANTONIO GRAMSCI IN MONTEFALCO CAPOLUOGO, CON PREVISIONE DELLA MODERAZIONE DEL TRAFFICO E REALIZZAZIONE DI UN PERCORSO FINALIZZATO AL MIGLIORAMENTO DELLA SICUREZZA DEI PEDONI

committente
COMUNE DI MONTEFALCO

responsabile Area Tecnica Comune di Montefalco
PAOLA EMILI ingegnere

responsabile del procedimento
PAOLA EMILI ingegnere

gruppo di progettazione
CATERINO BONIFAZI architetto - *coordinamento generale, progetto architettonico*
SALVINA ALLEGRA MASCI architetto - *sicurezza, progetto architettonico*
FABIOLA SPADINI - *collaborazione generale*
BRUNO ELEUTERI ingegnere - *progetto strutturale*
rilievo topografico fornito dal Comune di Montefalco

PROGETTO ESECUTIVO 1° Stralcio Funzionale
RILIEVO DELLO STATO ATTUALE

PLANIMETRIA GENERALE

PROSPETTO A VALLE DELLA SCARPATA
(tratto interessato dal percorso pedonale "a sbalza")

TAVOLA

01

scala disegni
1:500 - 1:200
data
19.12.2015
agg.

BONIFAZI ° STUDIO DI ARCHITETTURA
06031 BEVAGNA (PG) - 15, via Primo Maggio
Tel. e Fax. ++39 0742 361075 - E-Mail: bonifazi@libero.it

Questo documento è di nostra proprietà esclusiva. E' proibita la riproduzione, anche parziale, e la cessione a terzi senza la nostra autorizzazione.