

REGIONE DELL'UMBRIA  
 COMUNE DI MASSA MARTANA

REALIZZAZIONE DI UN BLOCCO DI LOCULI PUBBLICI ALL'INTERNO  
 DELL'AMPLIAMENTO DEL CIMITERO DEL CAPOLUOGO  
 PRIMO STRALCIO

**PROGETTO ESECUTIVO**

STUDIO LOMBARDINI S.R.L.  
 VEC. SODDISLE 180/10 - 06059 TUDZ (PG) - T. +390758919785 - F. +390758919134 - info@studiolombardini.com

PROGETTISTA e DL  
 Ing. Lombardini Andrea

IL R.U.P.  
 Ing. Marianna Grigori


TITOLO Elaborato

PLANIMETRIA DI PROGETTO


Progetto	Fase	Relazione	Elaborato	Parte	Revisione	Tavola	Scala
S0008010	A02	R0	C02	P01	R0	02/07	varie

Rev.	Data	Descrizione	Redatto	Controllato	Approvato
0	13/10/2016	PRIMA EMISSIONE			
1					
2					
3					

INQUADRAMENTO GENERALE  
 Scala 1:200

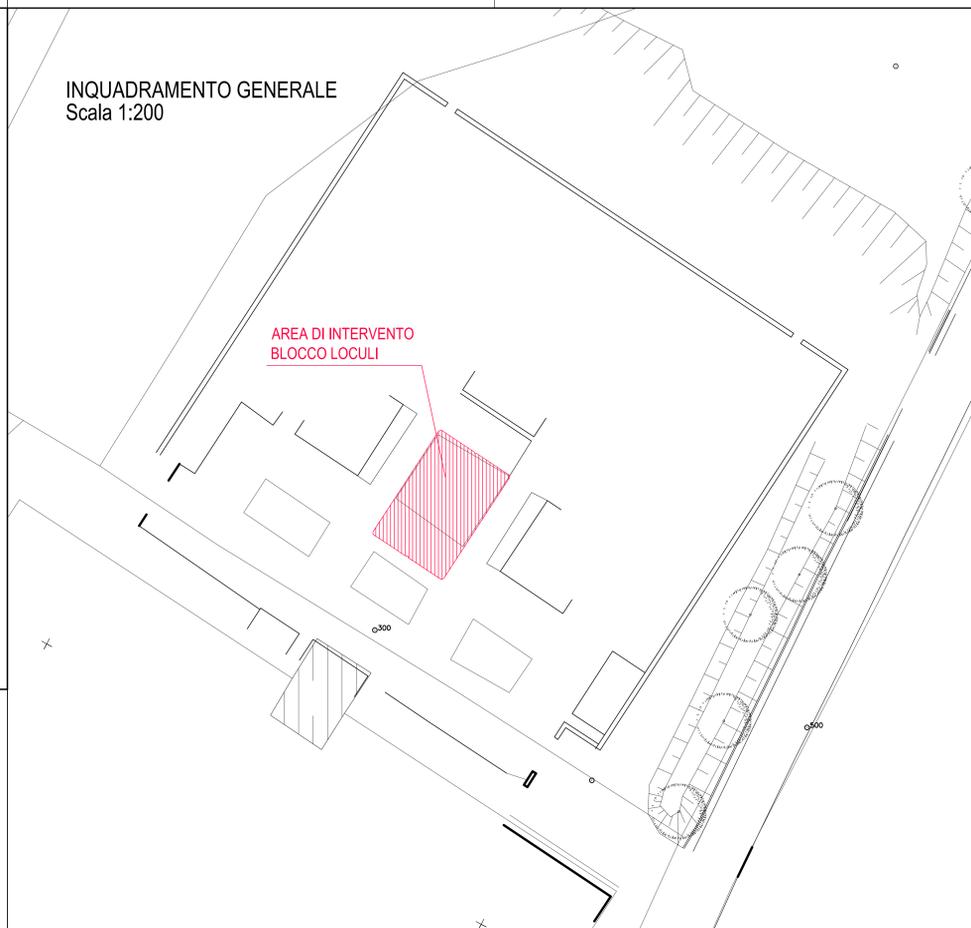

PLANIMETRIA PROGETTO - Scala 1:100

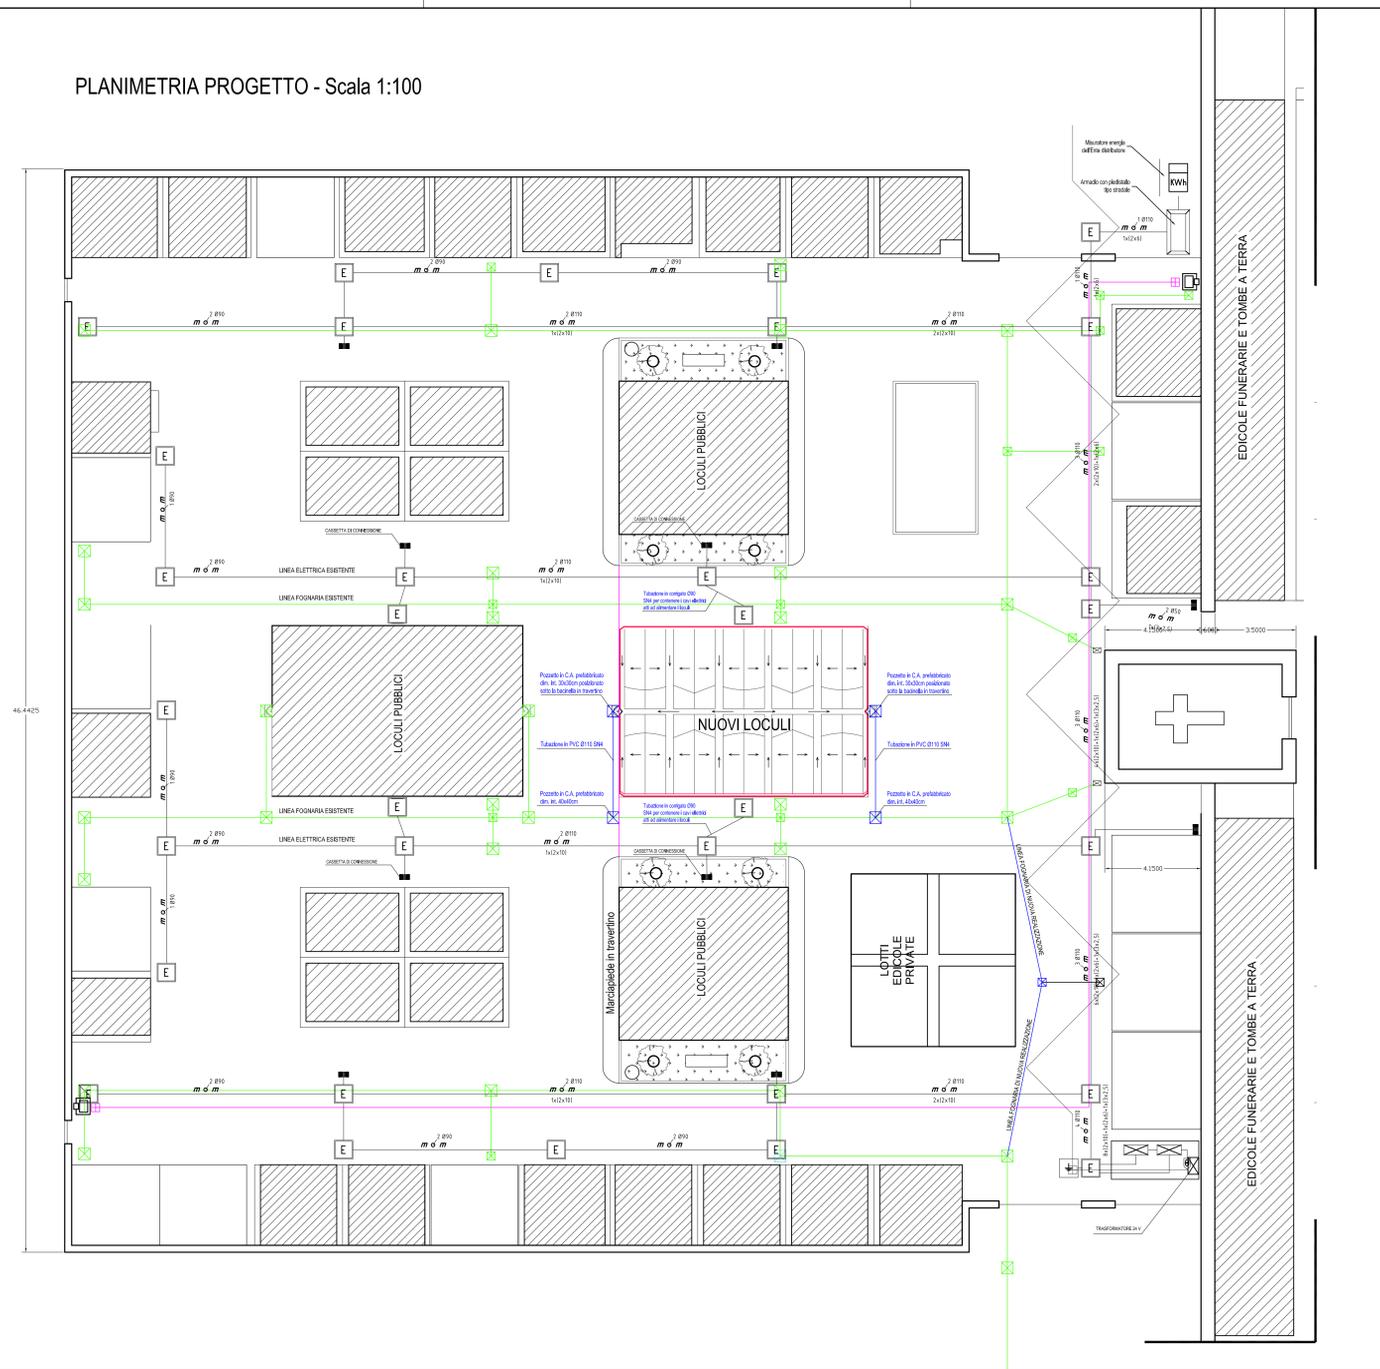

**NOTE:**

NEL PROGETTO ESECUTIVO PRIMO STRALCIO SONO INCLUSE TUTTE LE OPERE STRUTTURALI, GLI IMPIANTI ELETTRICI, LA RETE FOGNARIA, LE GUAINE E TUTTE LE IMPERMEABILIZZAZIONI.

NEL PROGETTO ESECUTIVO PRIMO STRALCIO SONO ESCLUSE LE OPERE DI FINITURA E PRECISAMENTE:

- 1) FORNITURA E POSA IN OPERA DI RIVESTIMENTO DEI LOCULI CON LASTRE DI TRAVERTINO;
- 2) FORNITURA E POSA IN OPERA DI PORTE D'INGRESSO IN CRISTALLO TEMPERATO EXTRACHARCO;
- 3) FORNITURA E POSA IN OPERA DI RIVESTIMENTO IN TRAVERTINO DI STIPITI DI FORMA A V;
- 4) FORNITURA E POSA IN OPERA DI RIVESTIMENTO IN TRAVERTINO DI PORTALE CURVO O A PUNTA DI TRIANGOLO.

SONO INVECE INCLUSE NEL PRIMO STRALCIO LE SEGUENTI OPERE DI FINITURA:

- 1) FORNITURA E POSA IN OPERA DI MASSETTO PER IL PAVIMENTO DEGLI INGRESSI;
- 2) FORNITURA E POSA IN OPERA DI LASTRE DI TRAVERTINO STUCCATO, LEVIGATO CON TAGLIO A FILO SEGA PER IL PAVIMENTO DEGLI INGRESSI E DEI MARCIAPIEDI LATERALI;
- 3) FORNITURA E POSA IN OPERA MEMBRANA IMPERMEABILIZZANTE PER LA COPERTURA;
- 4) FORNITURA E POSA IN OPERA DI CONVERSE PER CANALI VERTICALI ED ORIZZONTALI;
- 5) REALIZZAZIONE DI TINTEGGIATURA A CALCE INTERNA AI LOCULI;
- 6) FORNITURA E POSA IN OPERA DI SISTEMA DI RACCOLTA ACQUA PIOVANA (BACINELLA IN TRAVERTINO cfr.: TAV. C06 Particolari costruttivi Z);
- 7) FORNITURA E POSA IN OPERA DI CHIAVARE FERMAPLADINE IN ACCIAIO SATINATO;

TUTTO IL TRAVERTINO UTILIZZATO DOVRA' ESSERE CHIARO DI PRIMA QUALITA' STUCCATO E LEVIGATO CON TAGLIO A FILO SEGA, LA STUCCATURA DEI GIUNTI DOVRA' ESSERE ESEGUITA CON STUCCO IDROREPELENTE TIPO MAPEI O EQUIVALENTE, COLORE JASHIN, E COMUNQUE SU INSINDACABILE SCELTA DELLA DIREZIONE LAVORI.

LE PORTE D'INGRESSO (oggetto di successivo appalto) SARANNO REALIZZATE CON VETRATA DI CRISTALLO TEMPERATO EXTRACHARCO DELLO SPESORE MINIMO DI mm. 10, A 4 ANTE CON 5 PUNTI DI CHIUSURA, 2 SERRATURE CON CHIUSURA A CHIAVE ED UNA CON POMELLO, 8 CERNIERE E RELATIVI ANCORAGGI A MURO, TUTTE LE SERRATURE E LE CERNIERE SARANNO IN ACCIAIO SATINATO.

	EDICOLE FUNERARIE - ESISTENTI
	LOCULI PUBBLICI - ESISTENTI
	LOCULI PUBBLICI - NUOVA REALIZZAZIONE
	FOGNATURA ACQUE BIANCHE DI NUOVA REALIZZAZIONE
	CONDOTTA IDRICA
	FOGNATURA ESISTENTE
	CONDUTTORA ELETTRICA 2x220 V
	POZZETTI FOGNATURA ESISTENTE
	POZZETTI FOGNATURA DI NUOVA REALIZZAZIONE
	POZZETTI CONDOTTA IDRICA
	POZZETTI IN PVC PER PLUVIALI 18x30cm
	POZZETTO IN CEMENTO COMPLETO DI COPERCHIO CARRABILE IN GHISA LEGGERA 40x40x20cm PER DISTRIBUZIONE ELETTRICA
	CASSETTA IN LEGA LEGGERA DI ALLUMINIO CON COPERCHIO E VITI IN ACCIAIO INOX ANTIRIFLESSO INSTALLATA SU PALO IN ACCIAIO ZINCATO (VEDERE PARTICOLARE CASSETTA)
	CONDUTTORA INCASSATA A MURO O INTERRATA CON CARATTERISTICHE DELLE CONDUTTURE

**LEGENDA**